


Indsnævret kørebane og begrænsningslinje (fortov)

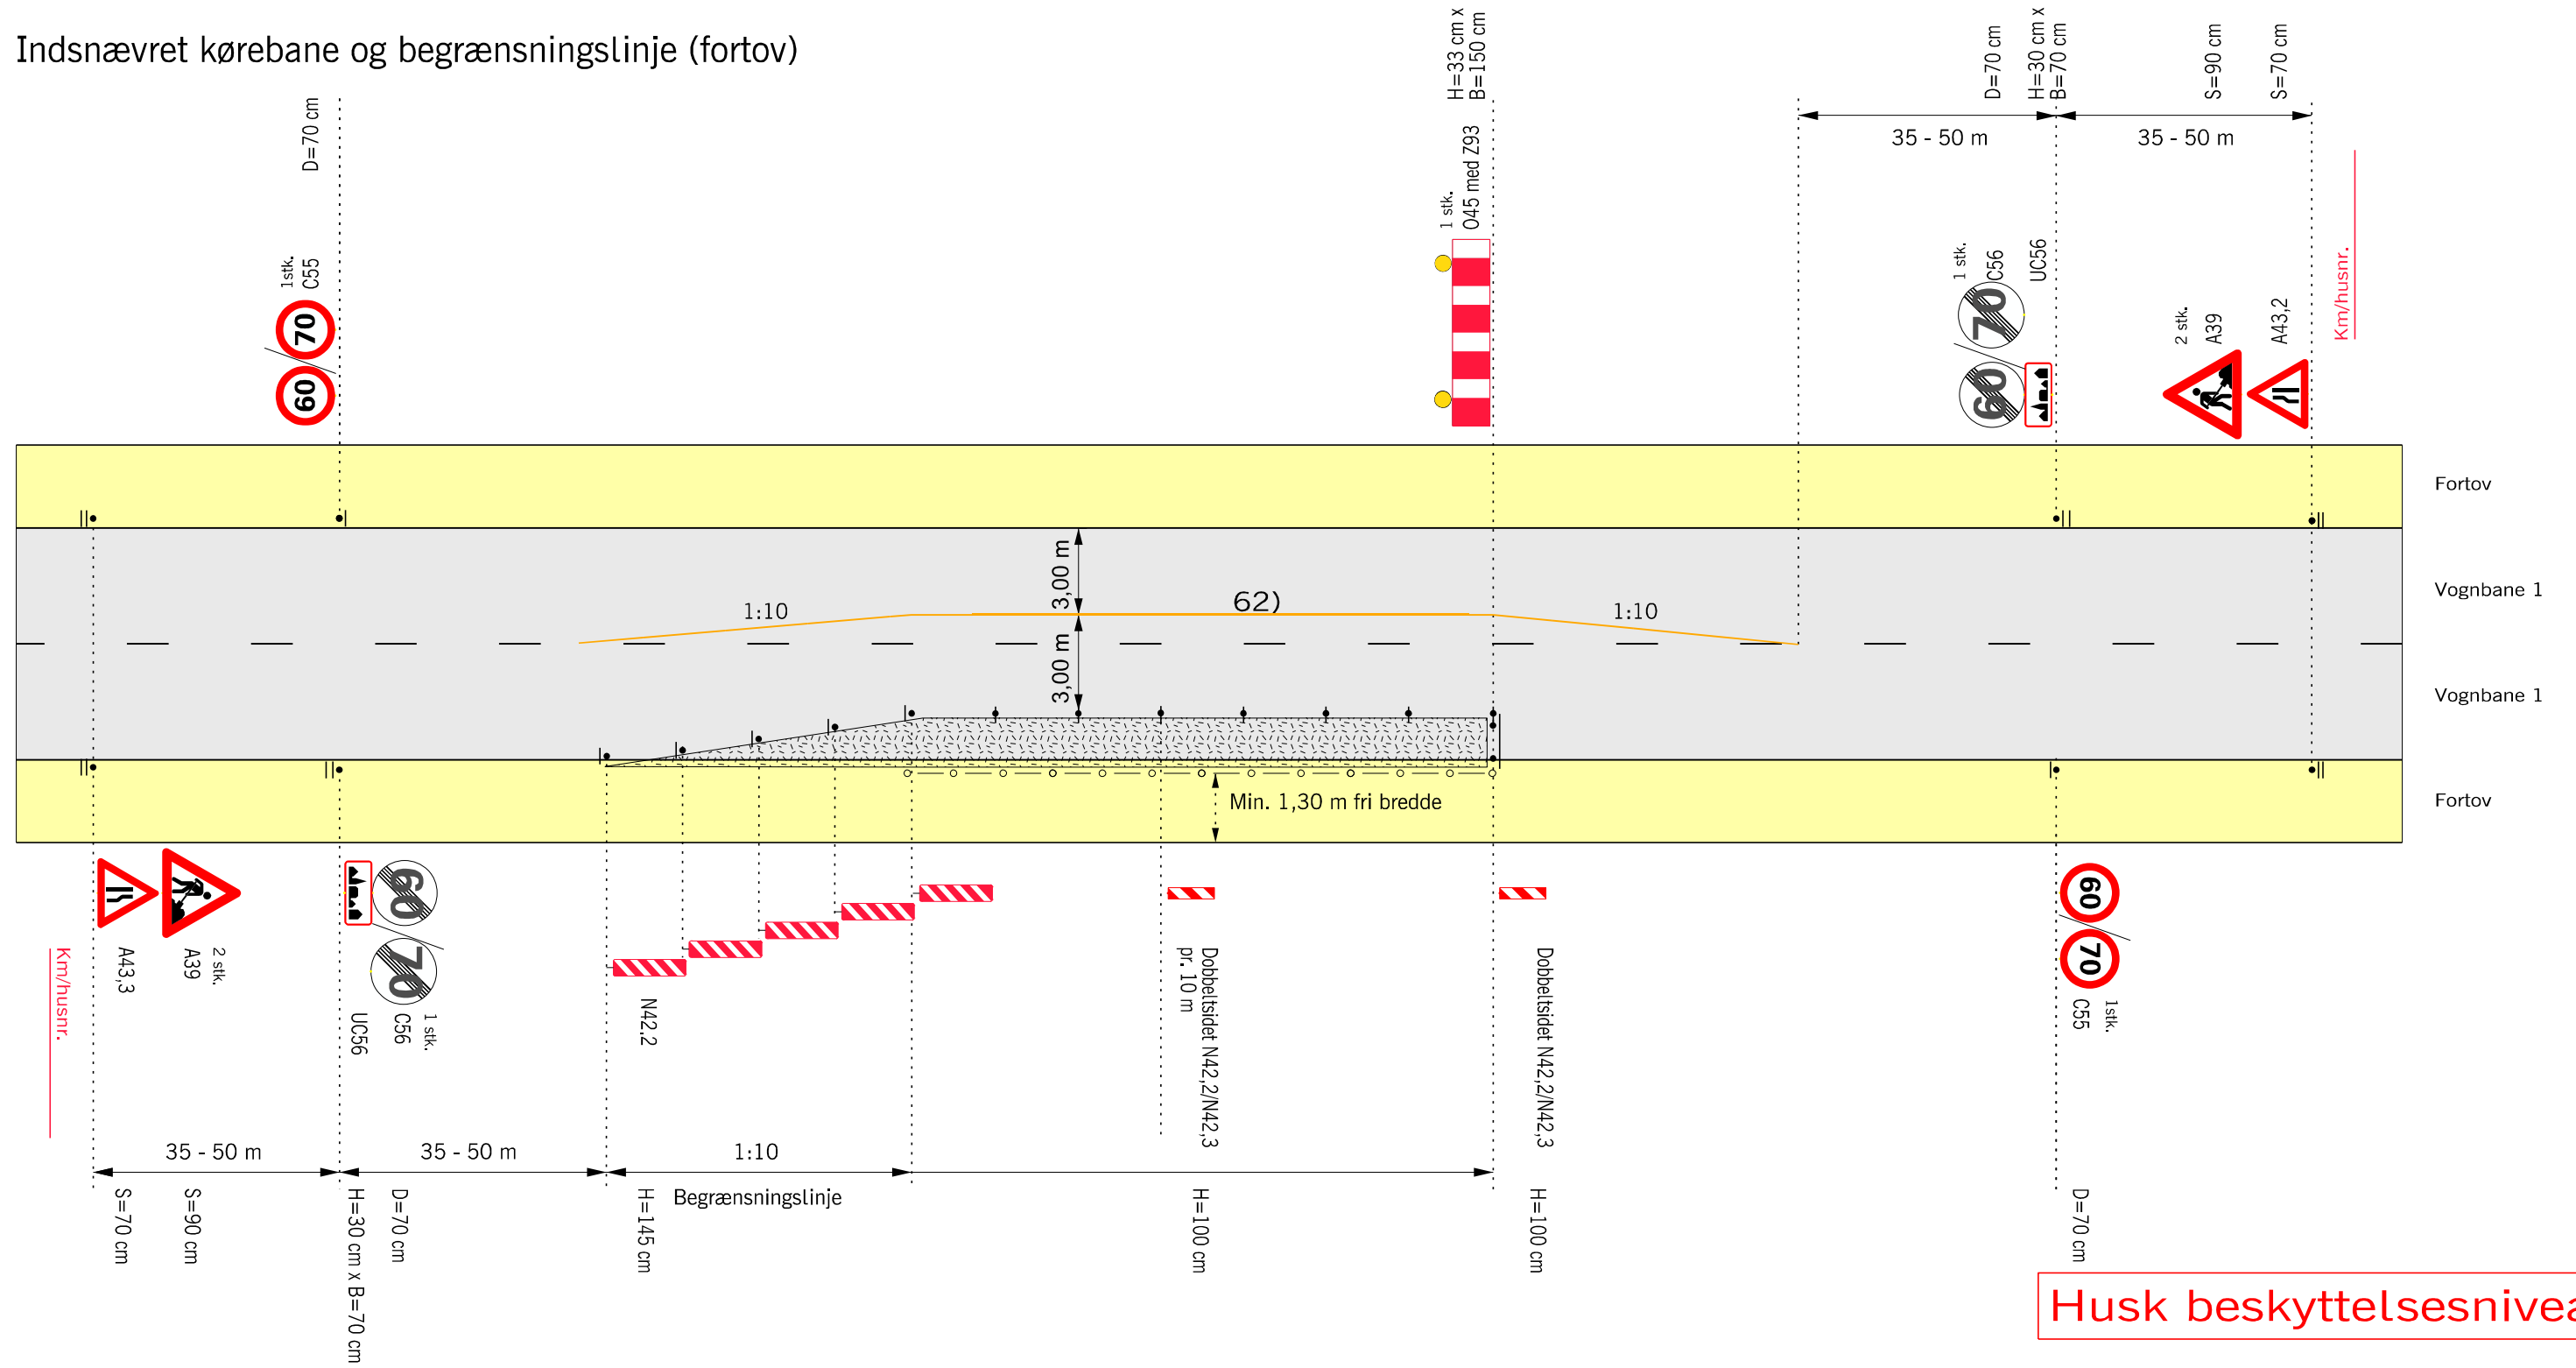

- 62) På lokalveje undtages spærrelinje
Eventuel vognbanelinje på vejstrækningen fjernes
- Gul afstribring
- Længdeafspærring med N 46 Markeringslygter pr. 10 m, medmindre afmærkningen er tilstrækkeligt belyst.
- ♦ ♦ ♦ Længdeafspærring med N 42, N 44,1 eller N 44,2 pr. 10 m
- Arbejdsområde
- V Hastighedsbegrænsningen langs arbejdsområdet

Afmærkning af vejarbejder i byområde		
Indsnævret kørebane og begrænsningslinje		
Fortov		
2-sporede veje		V ≤ 50 km/h
	Dato Marts 2018	Tryk.nr. B0201