


Spærring af vognbane 2 og vejarbejde i midten

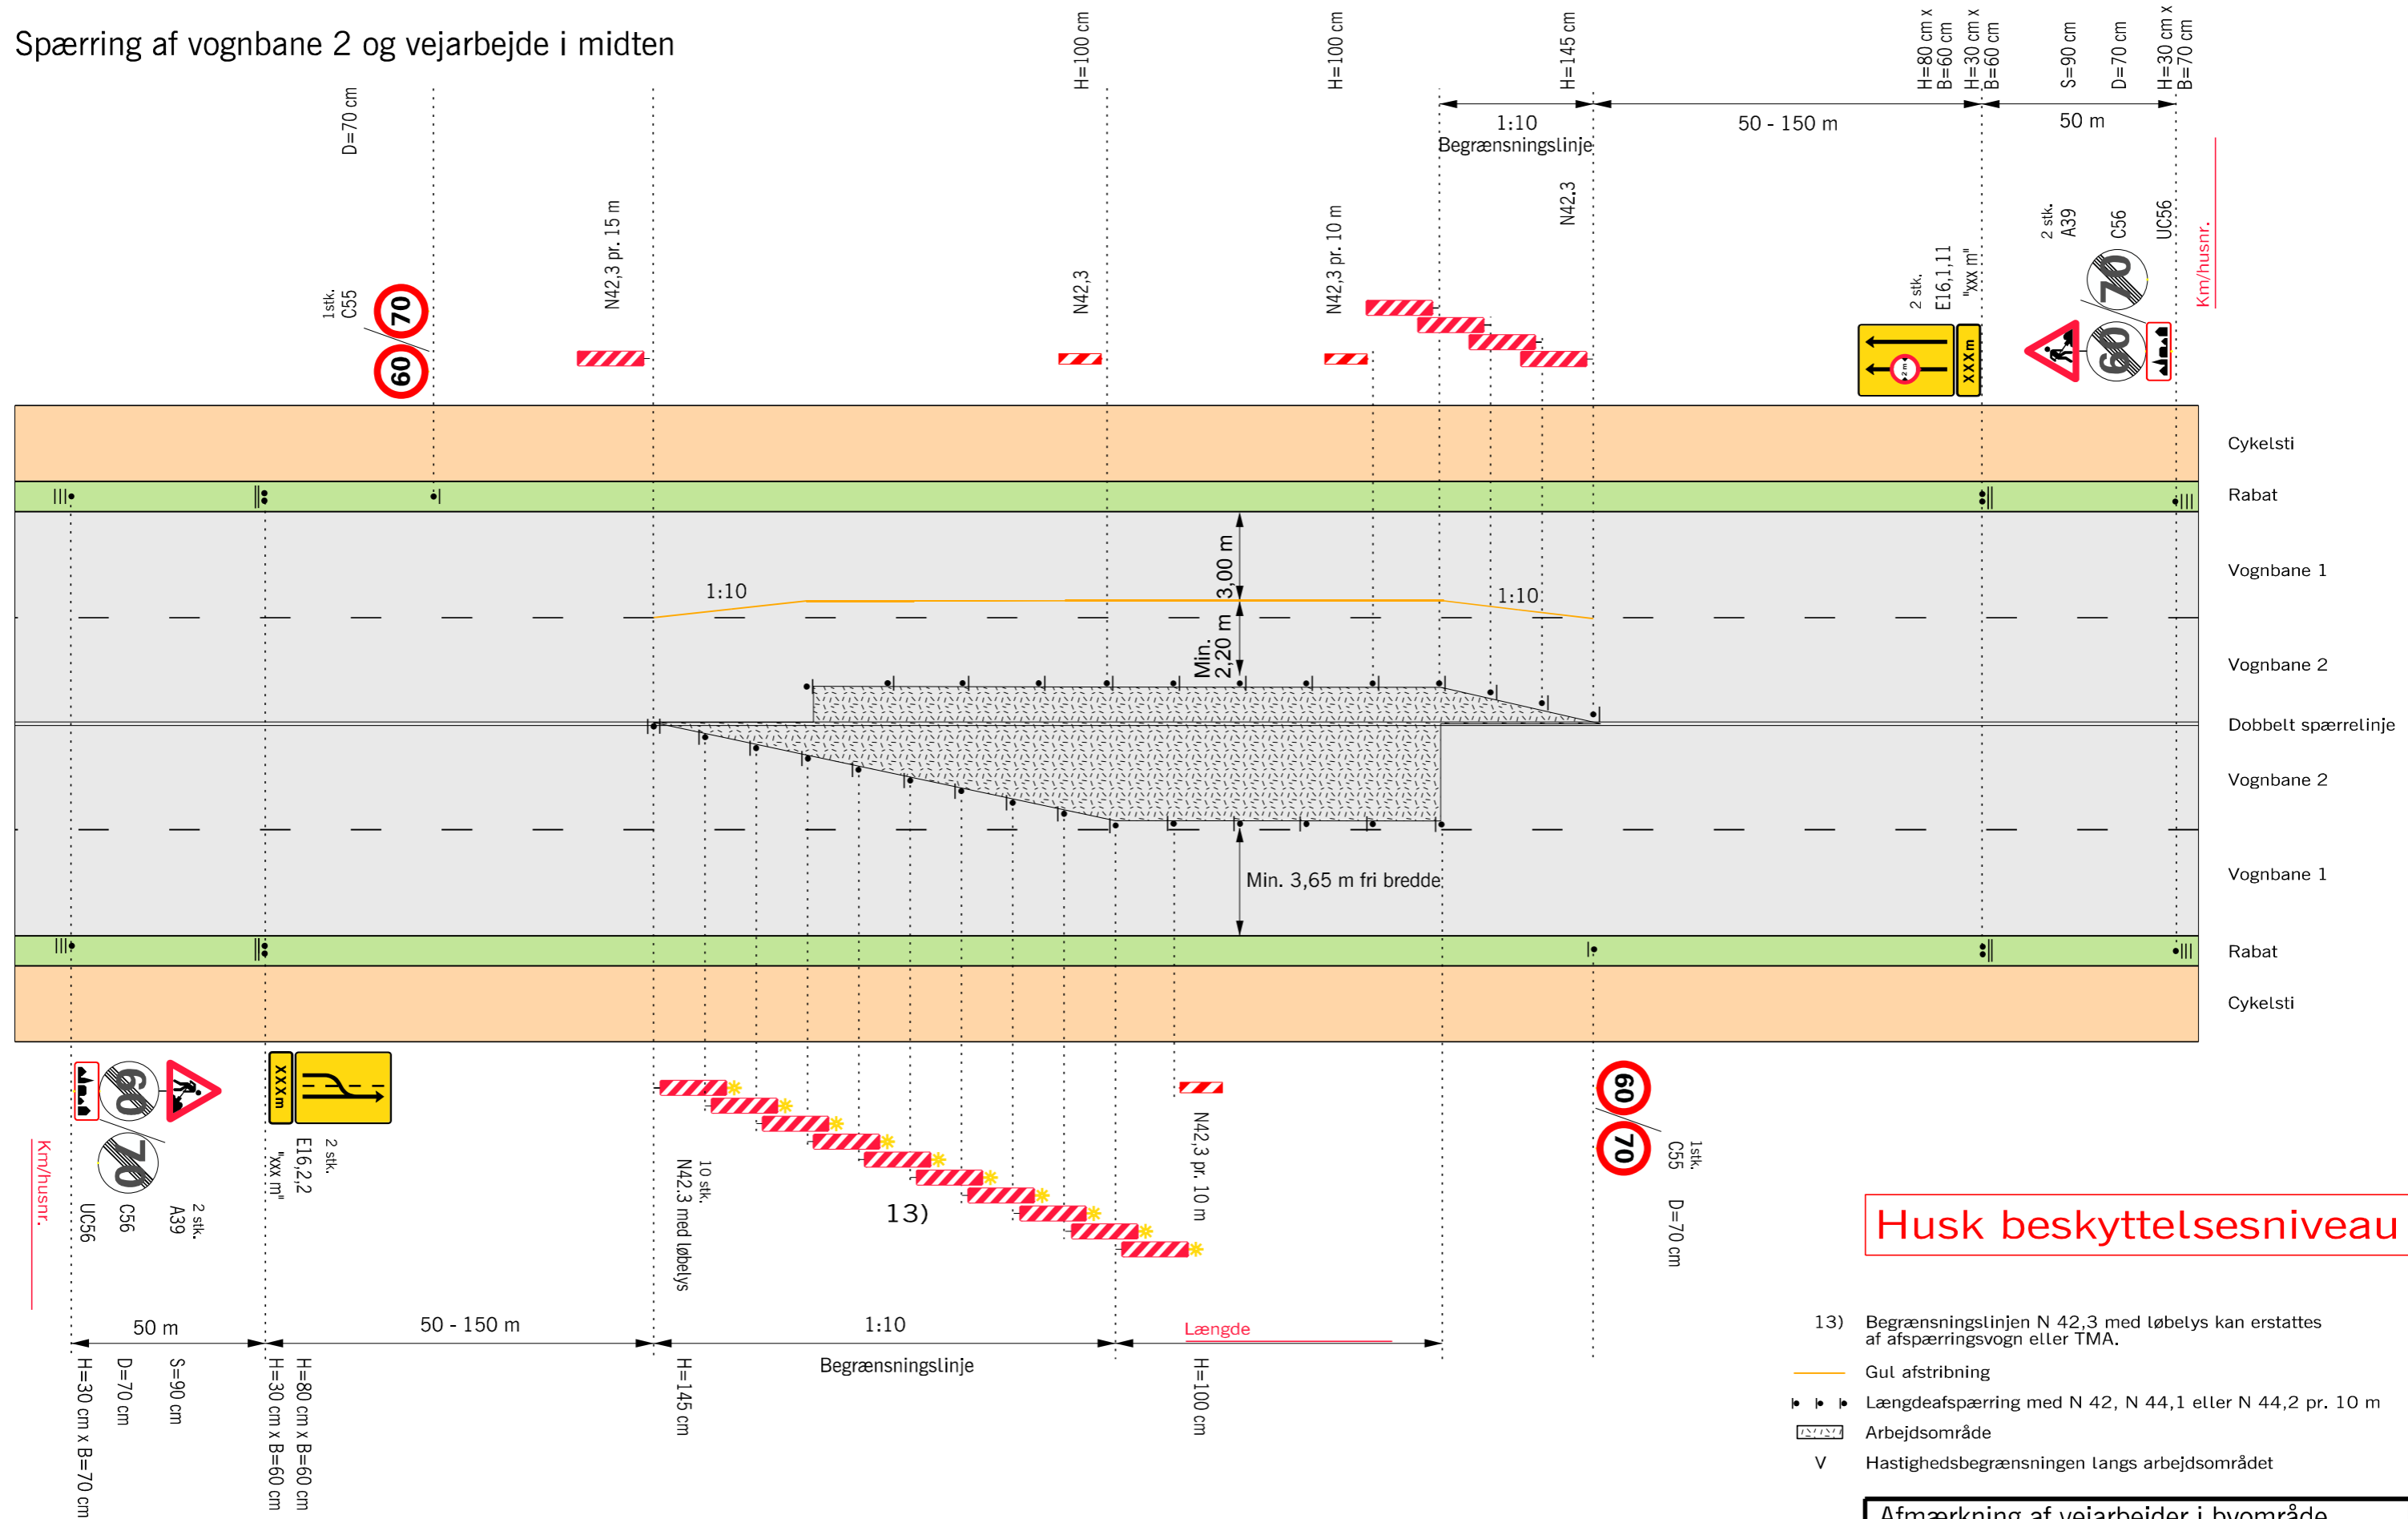

Husk beskyttelsesniveau

Afmærkning af vejarbejder i byområde		
Spærring af vognbane 2 og vejarbejde i midten		
4-sporede veje		V ≤ 50 km/h
Vejdirektoratet	Dato Sep. 2017	Tags, nr. B0502