


# Vejarbejde i tilfart, vognbane 2

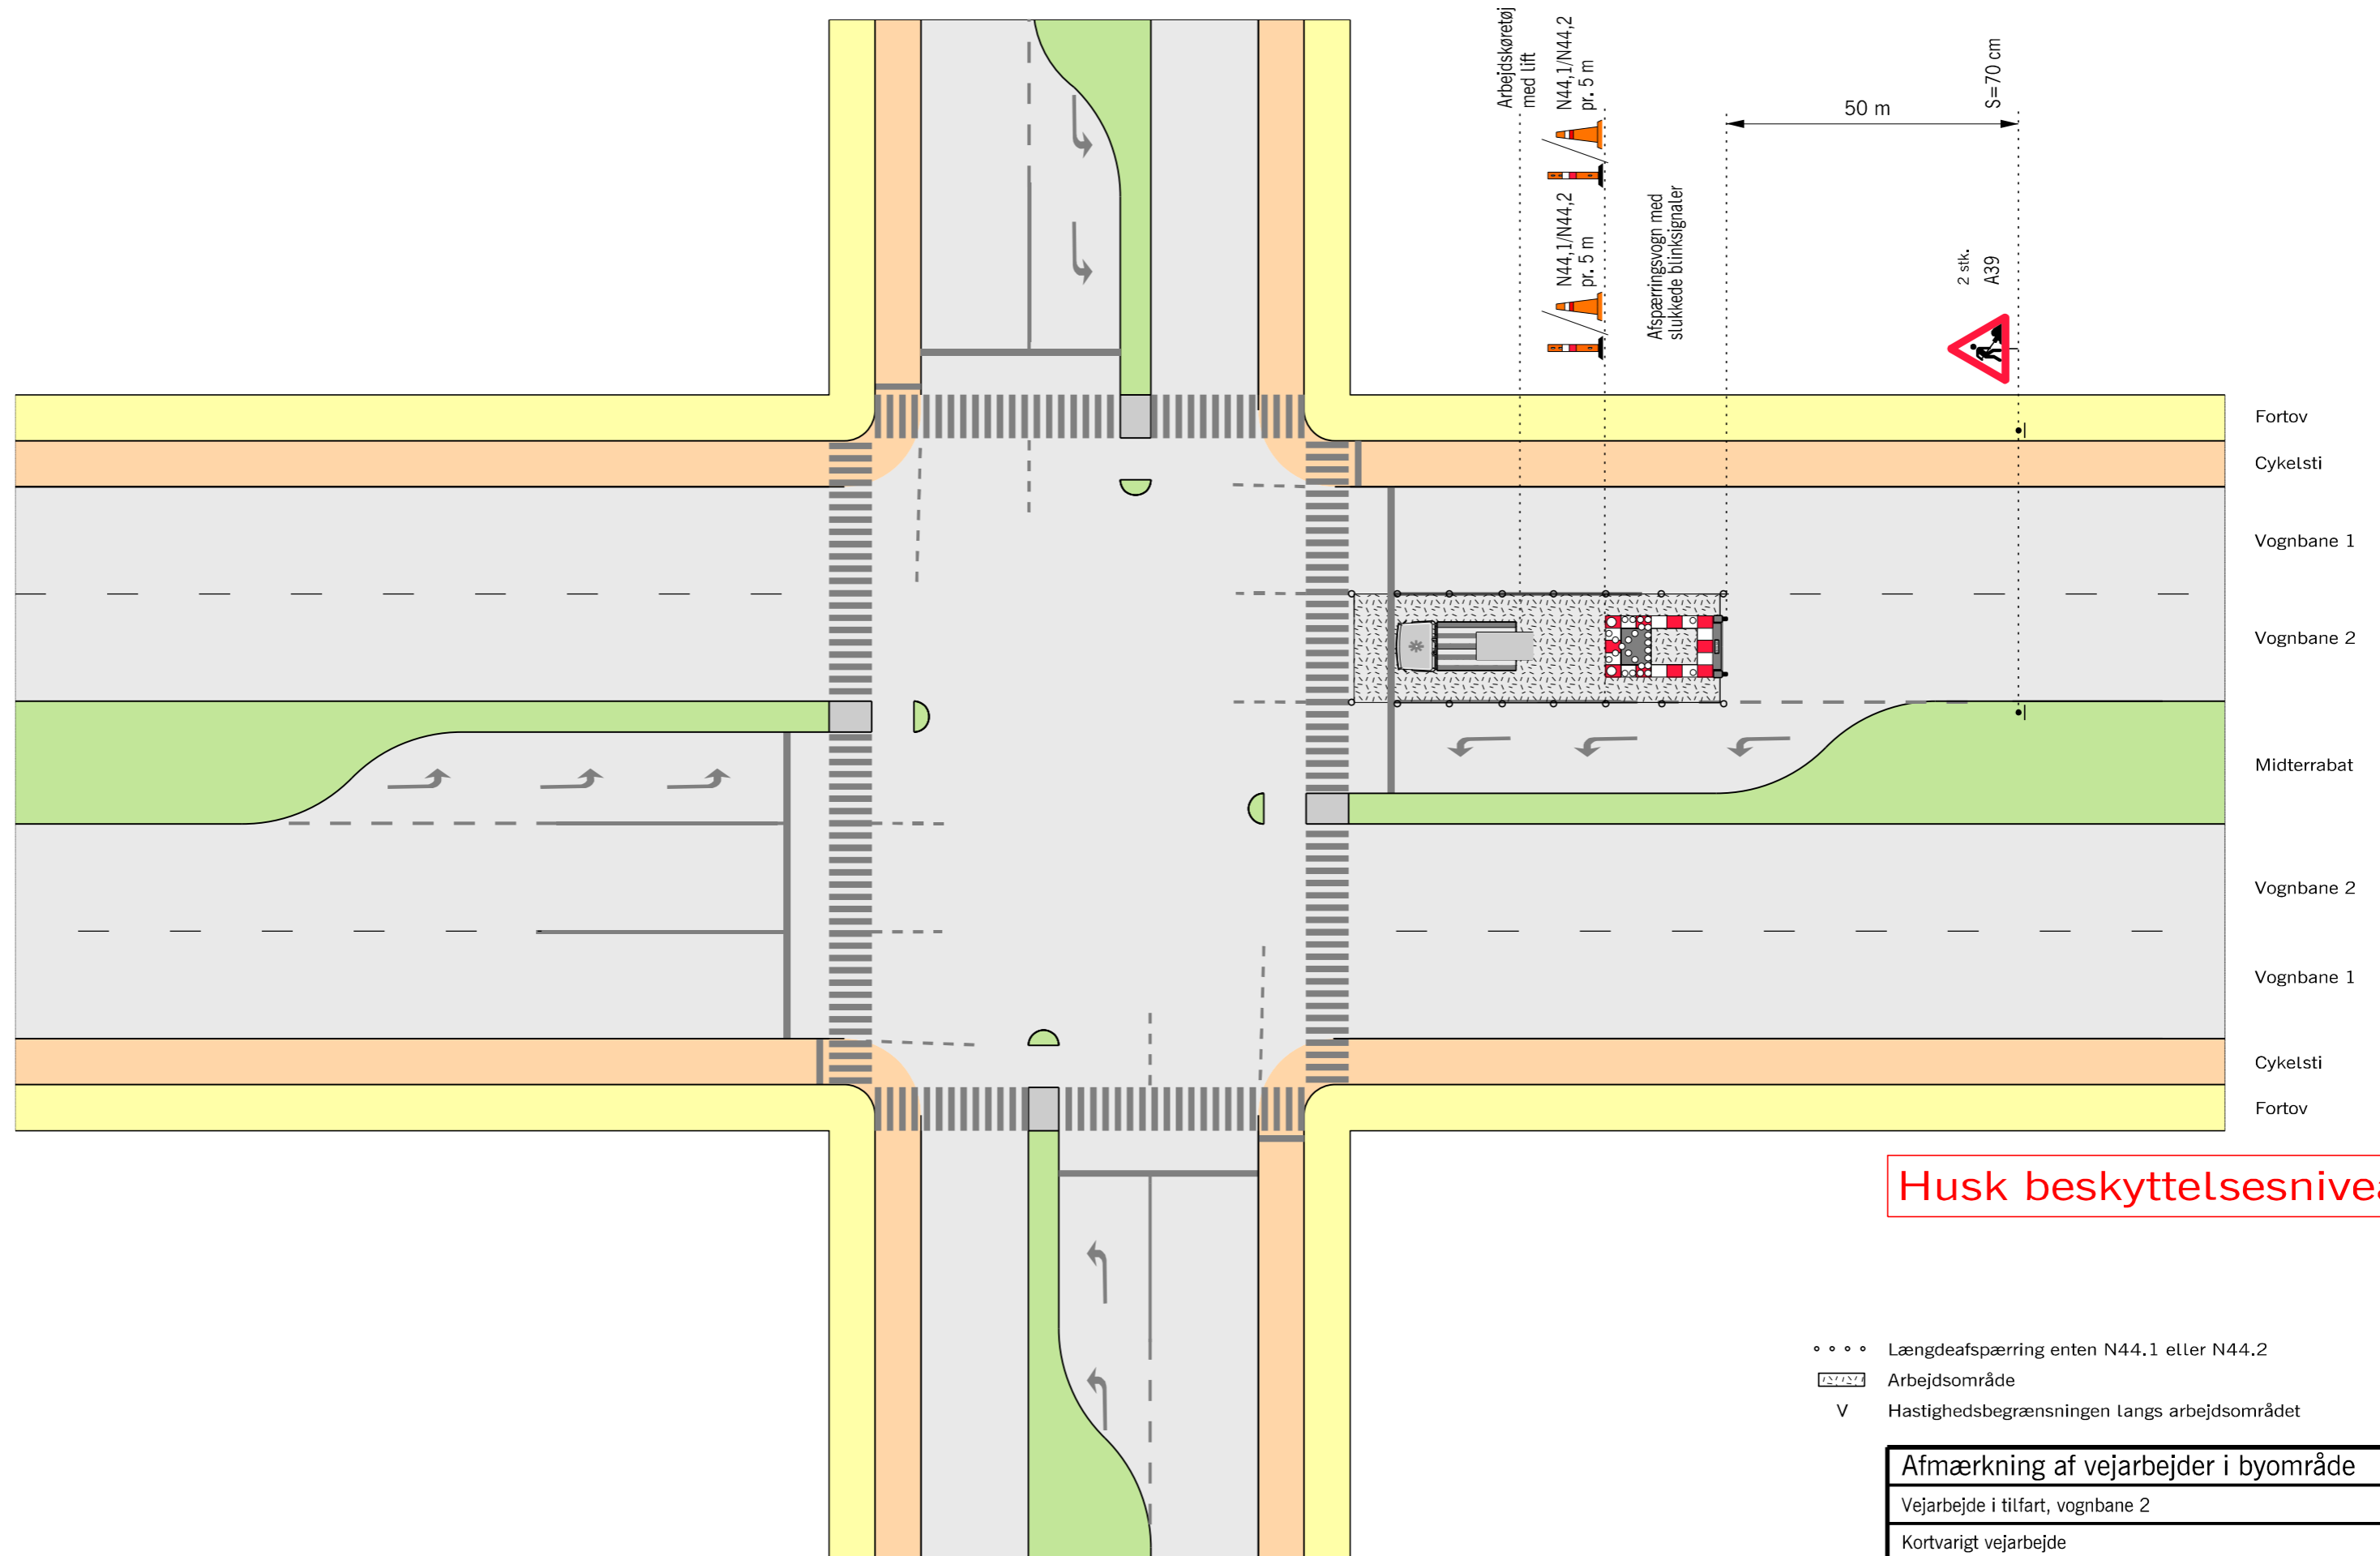

**Husk beskyttelsesniveau**

- • • • Længdeafspærring enten N44.1 eller N44.2
- Arbejdsområde
- V Hastighedsbegrænsningen langs arbejdsområdet

<b>Afmærkning af vejarbejder i byområde</b>		
Vejarbejde i tilfart, vognbane 2		
Kortvarigt vejarbejde		
Signalreguleret kryds		V = Uændret
	Dato Sep. 2017	Tryk.nr. B0704