




Vejarbejde på midterø

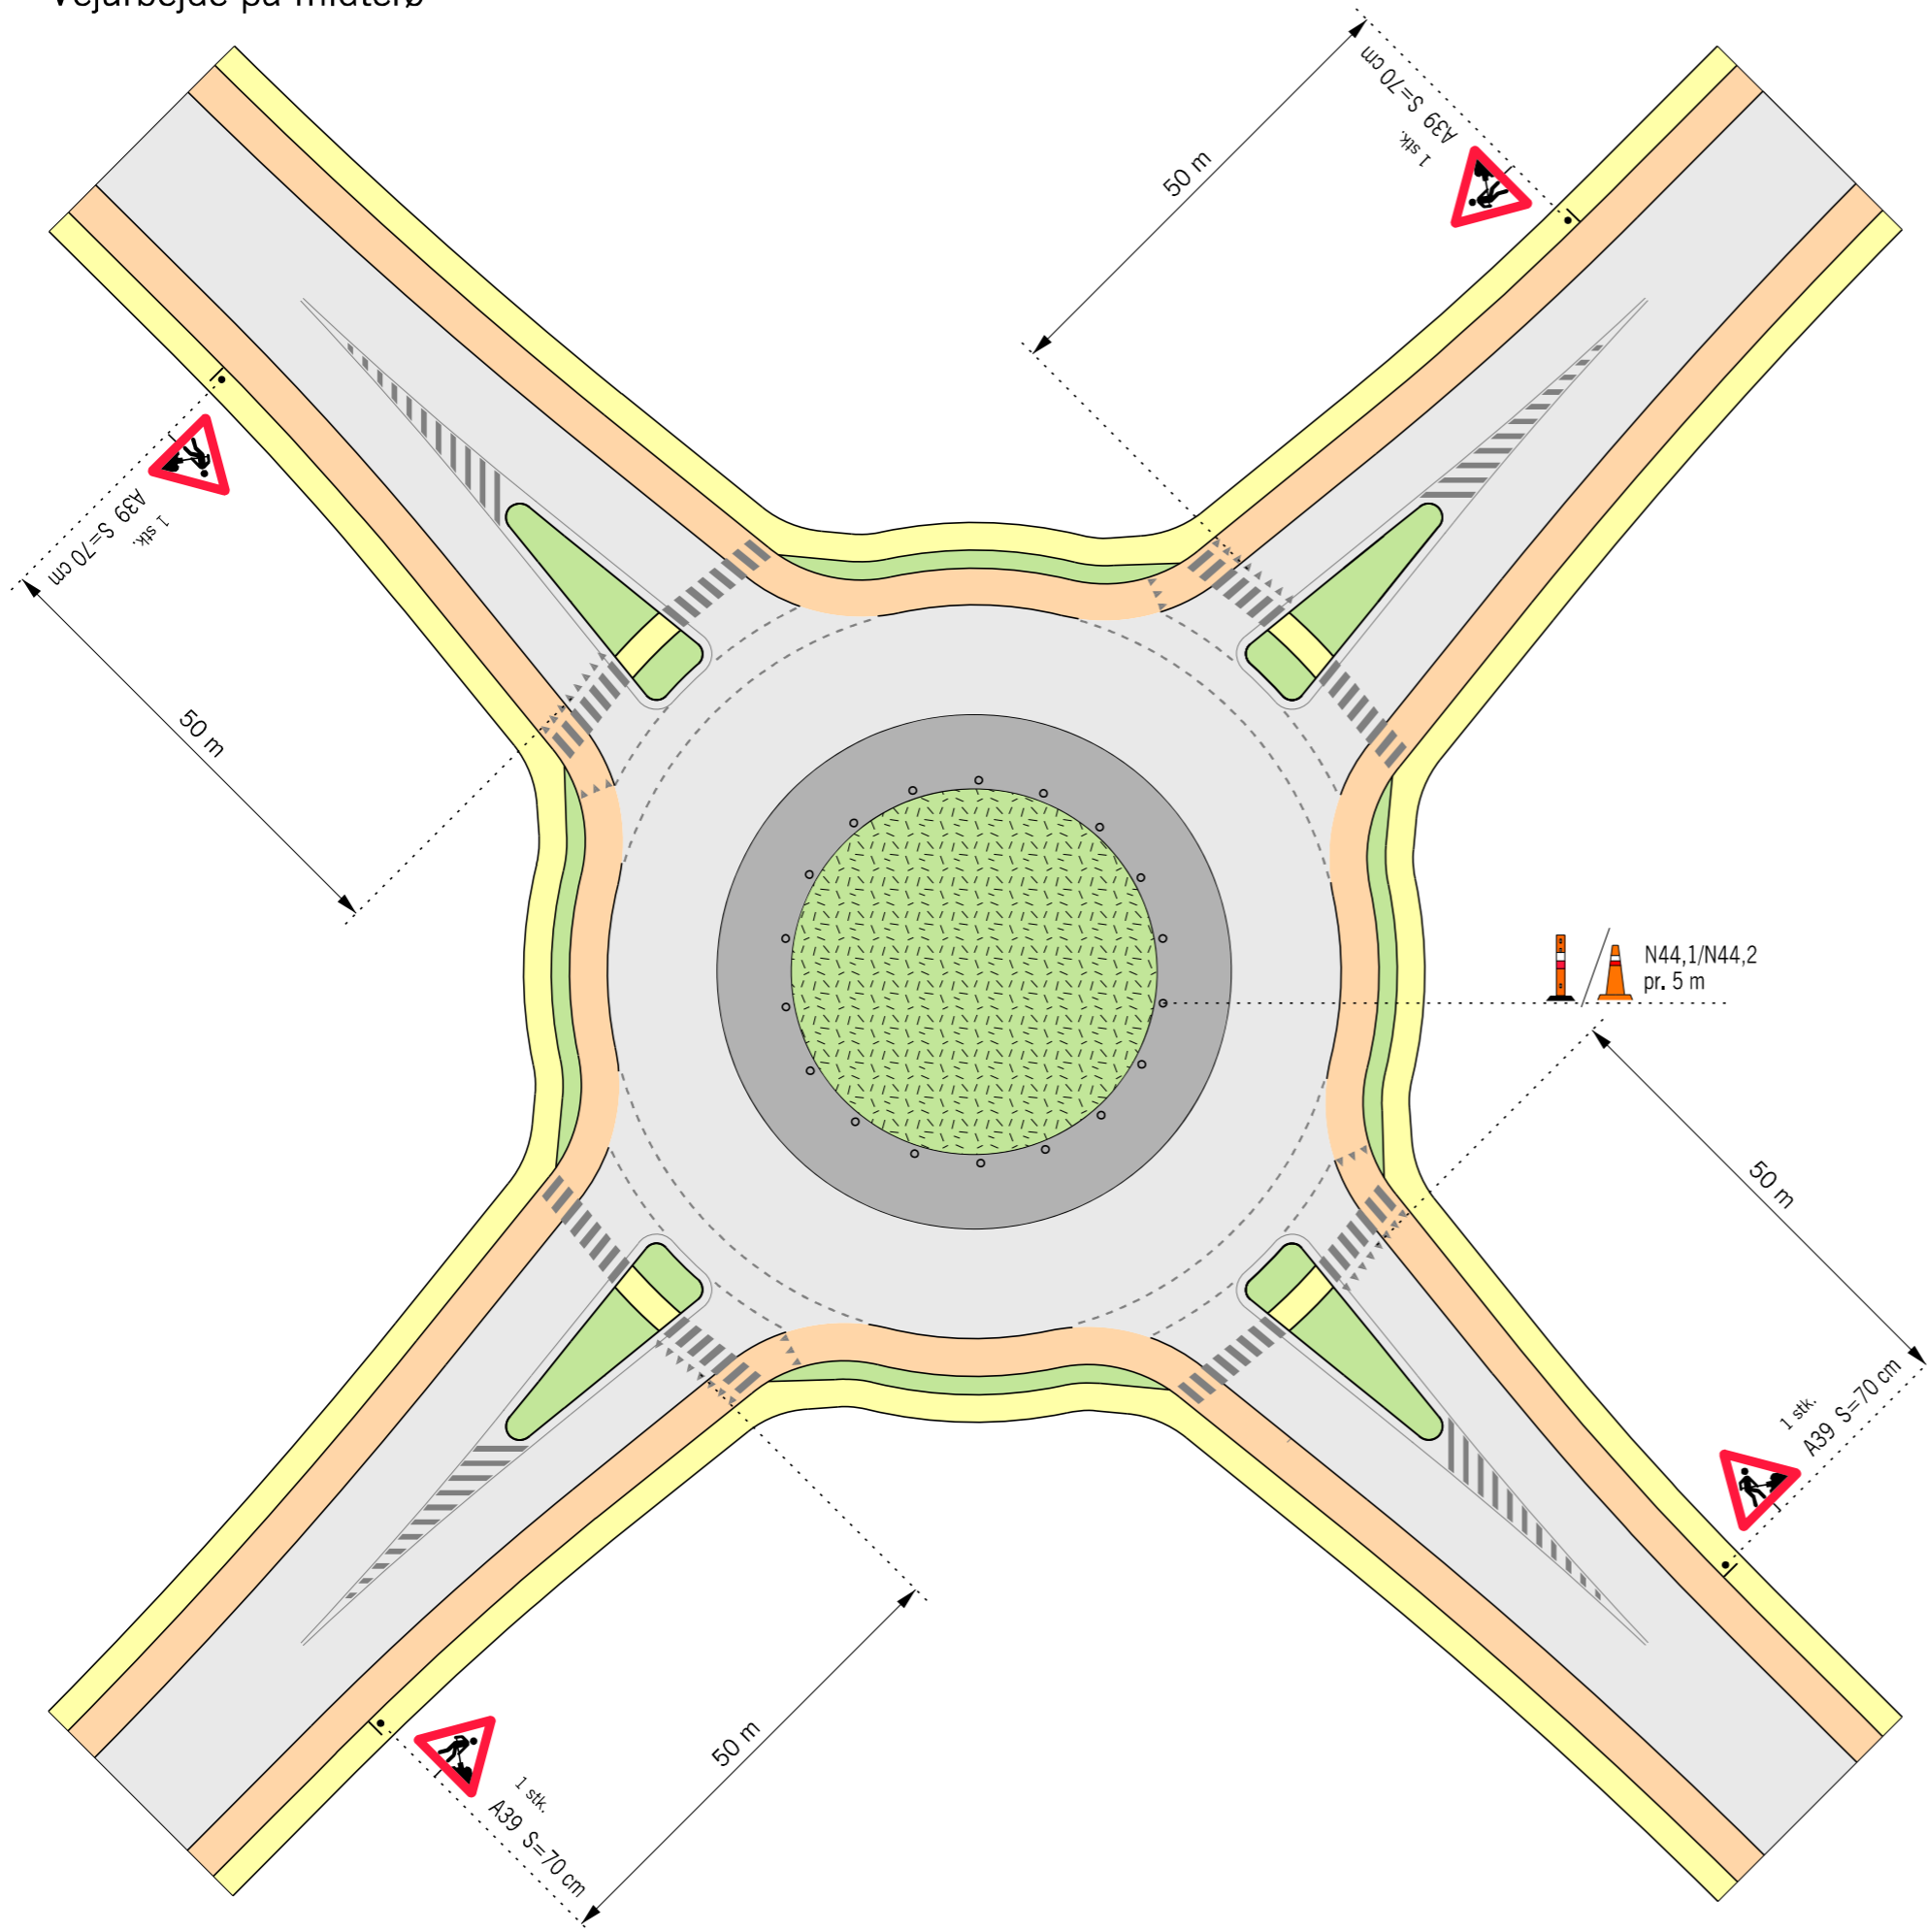

Husk beskyttelsesniveau

- Længdeafspærring enten N44,1 eller N44,2
-  Arbejdsområde
- V Hastighedsbegrænsningen langs arbejdsområdet

Afmærkning af vejarbejder i byområde		
Vejarbejde på midterø		
1-sporede rundkørster V = Uændret		
 Vejdirektoratet	Dato Sep. 2017	Tryk.nr. B0901