


# Vejarbejde på overkørselsareal og midterø med N 44,1/N 44,2/N 42

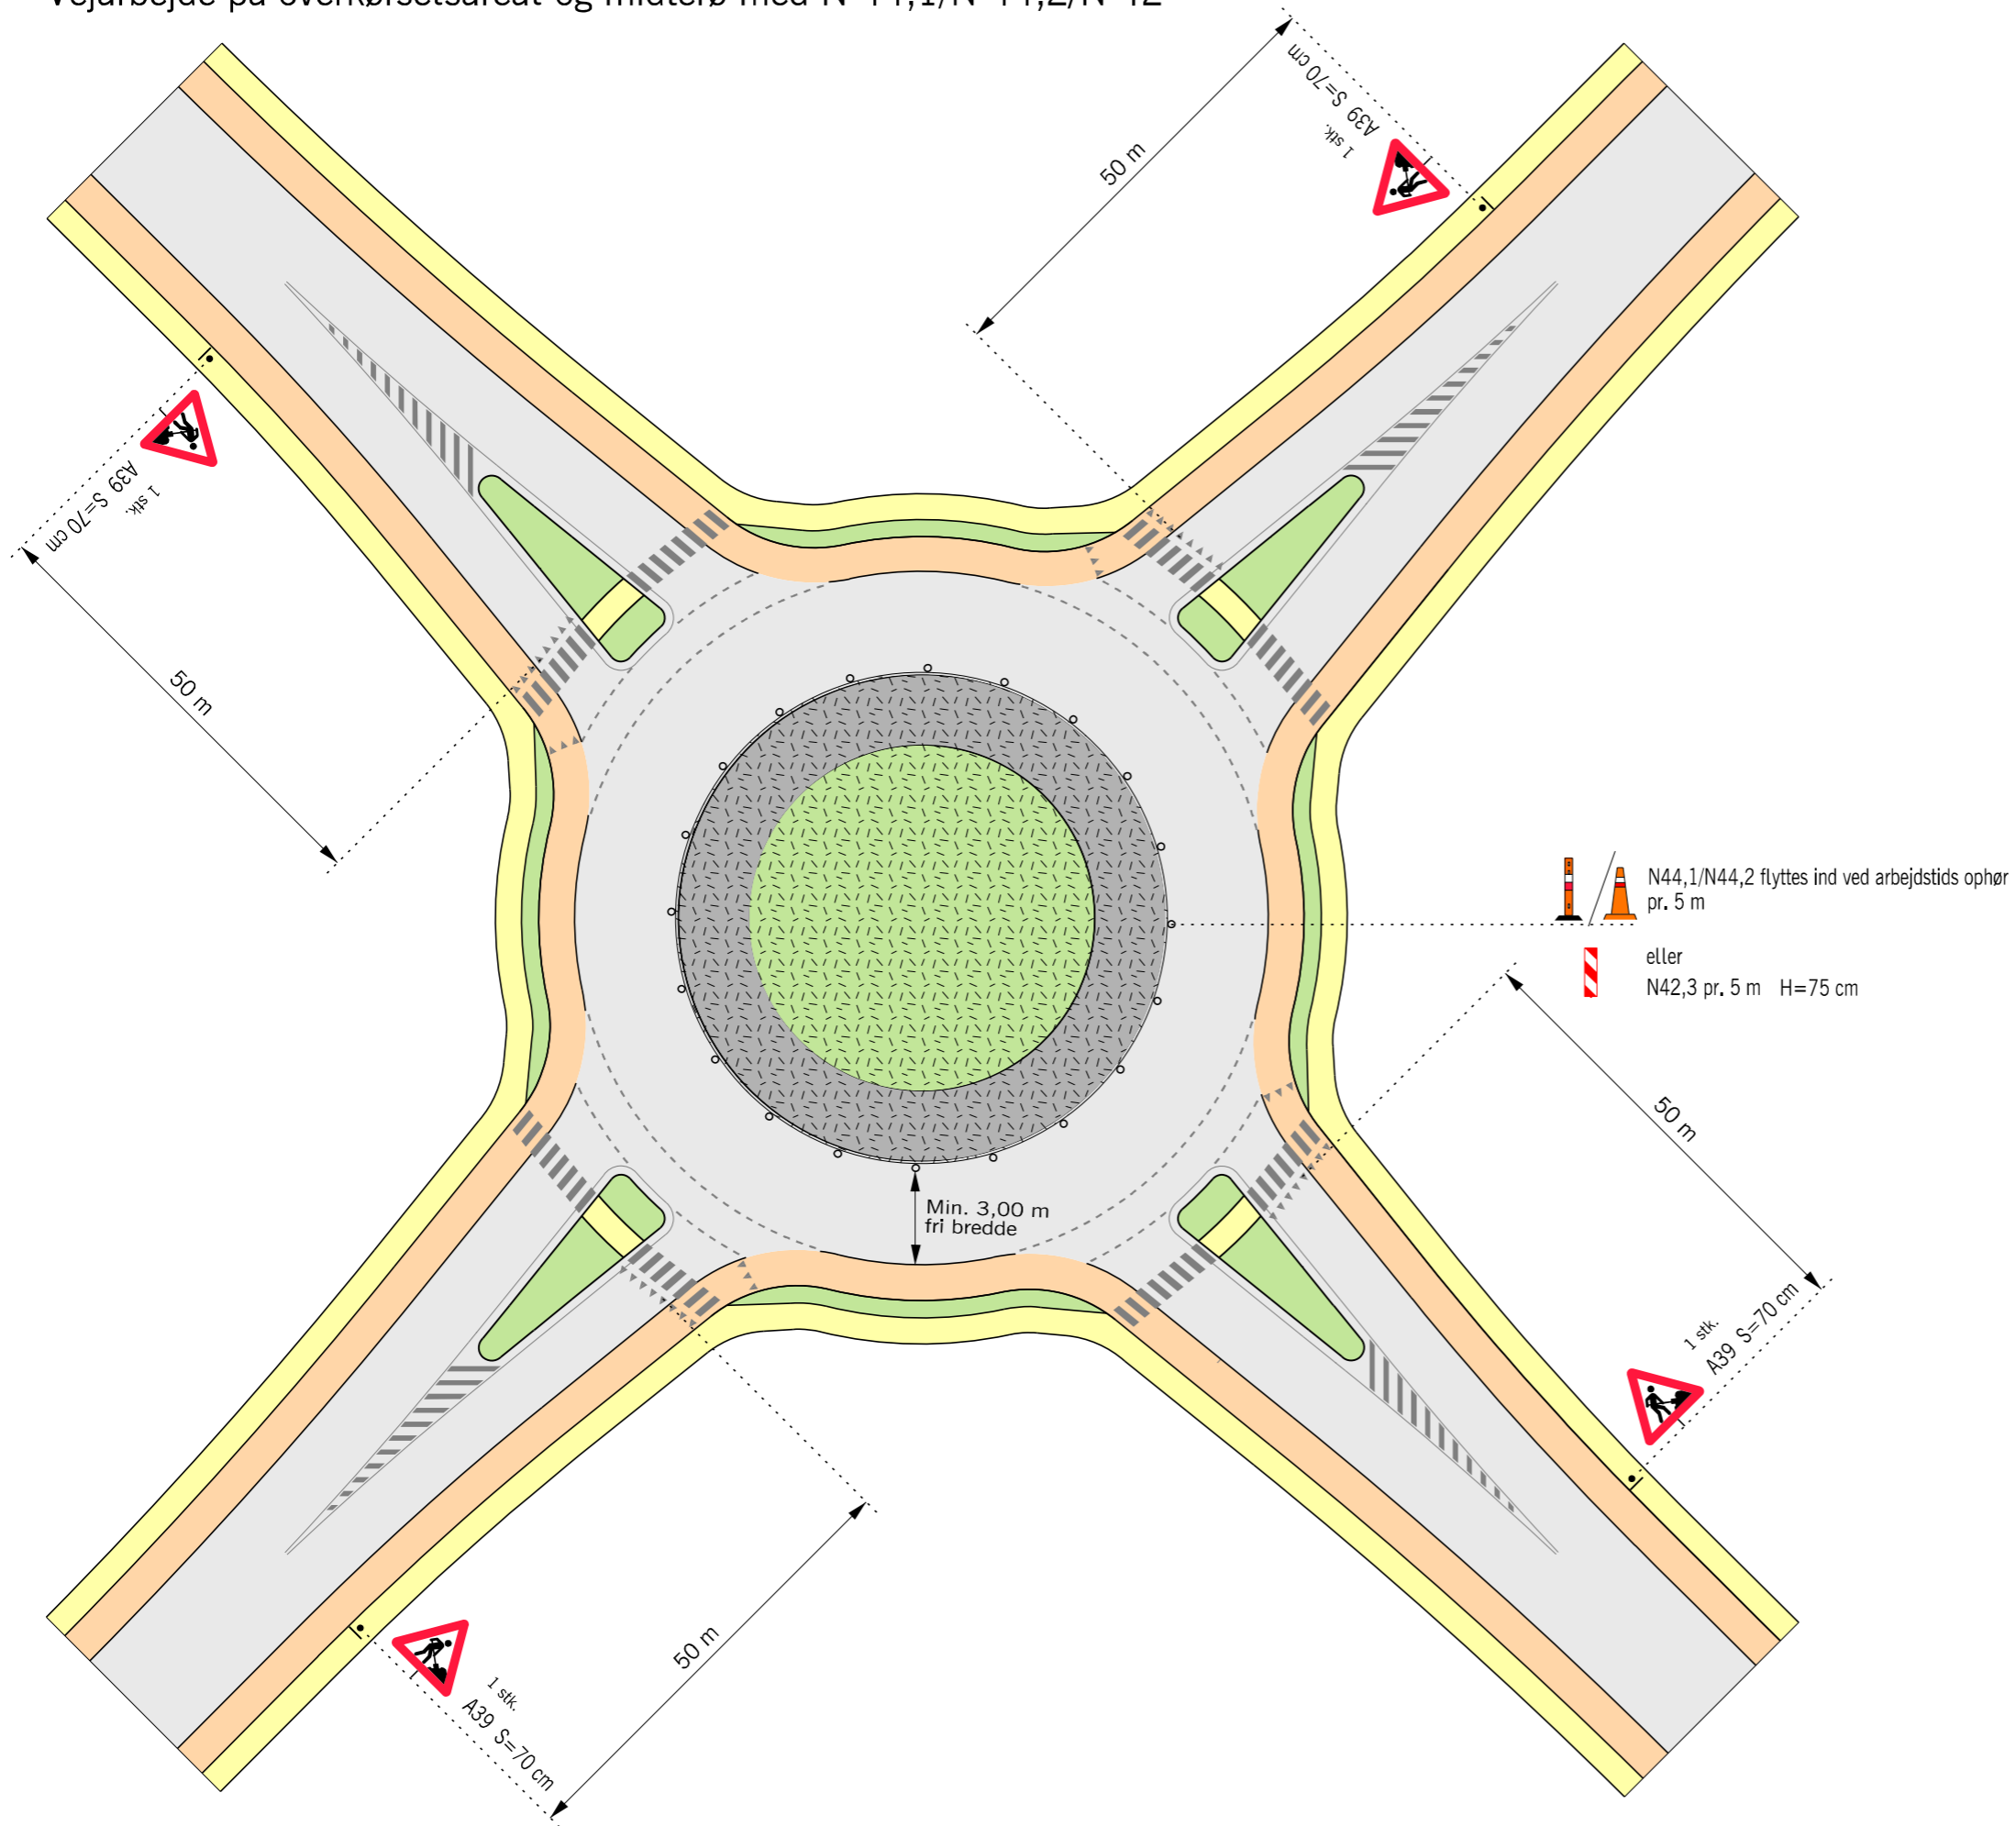

**Husk beskyttelsesniveau**

- Længdeafspærring enten N44,1 / N44,2 eller N42
- Arbejdsområde
- V Hastighedsbegrænsningen langs arbejdsområdet

<b>Afmærkning af vejarbejder i byområde</b>		
Vejarbejde på overkørselsareal og midterø med N44,1/N44,2/N42		
Kortvarigt vejarbejde		
1-sporede rundkørster		V = Uændret
Vejdirektoratet	Dato: Sep. 2017	Tryk.nr.: B0903