

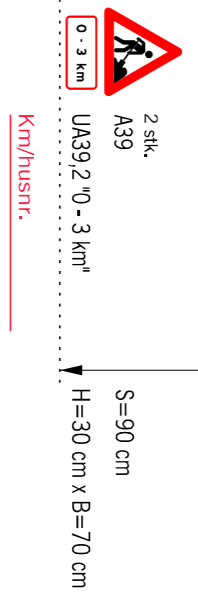



Spærring af vognbane (Kørende vejarbejde)

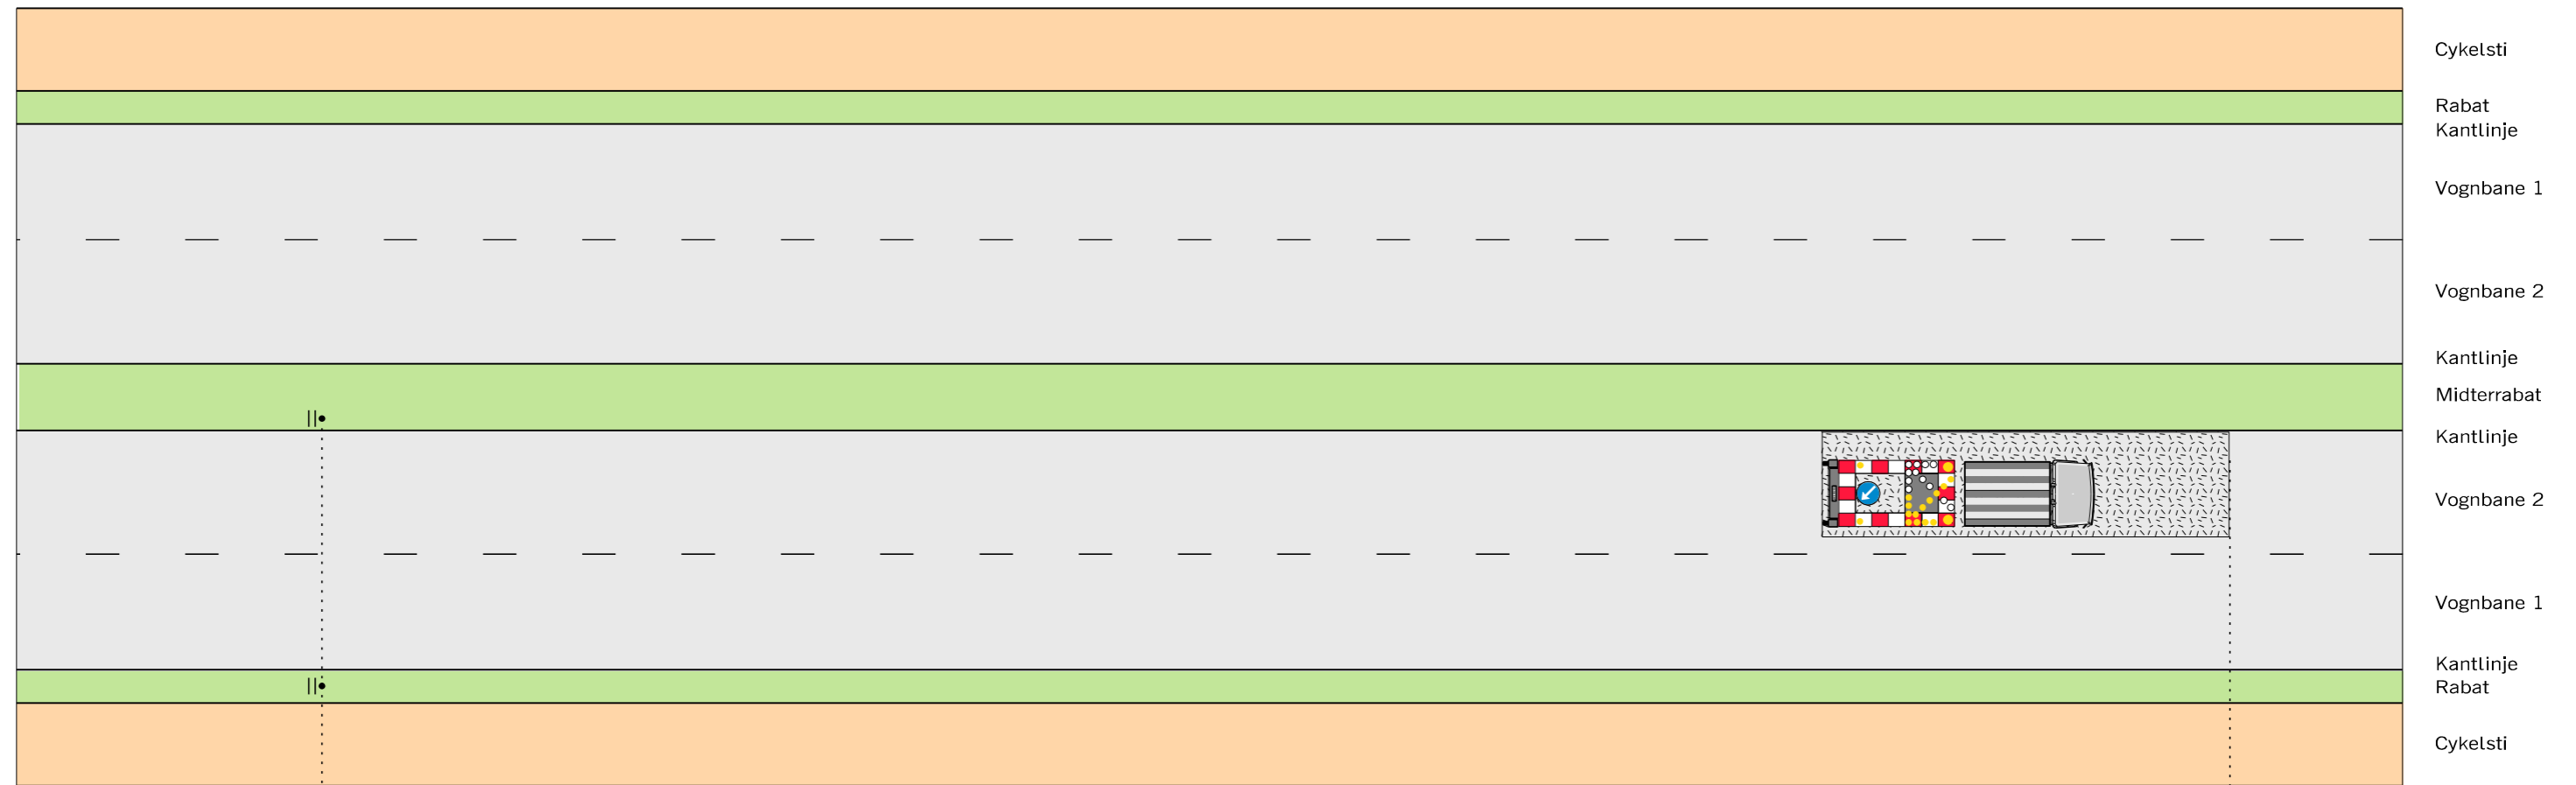

0 - 3000 m

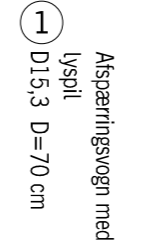

Arbejdsområdet

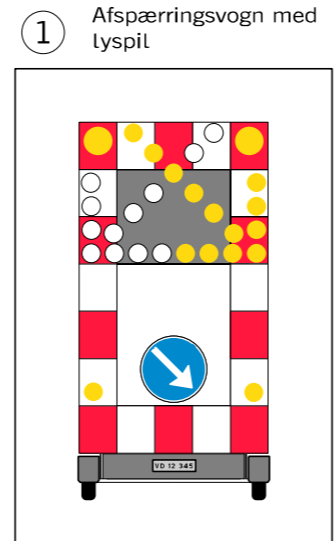

Husk beskyttelsesniveau

- Arbejdsområde
- Hastighedsbegrænsningen langs arbejdsområdet

Afmærkning af vejarbejder i byområde		
Spærring af vognbane 1 eller 2		
Kørende vejarbejde		
4-sporede veje		V = Uændret
	Dato Sep. 2017	Tags nr. B1003