


# Vejarbejde i yderrabat

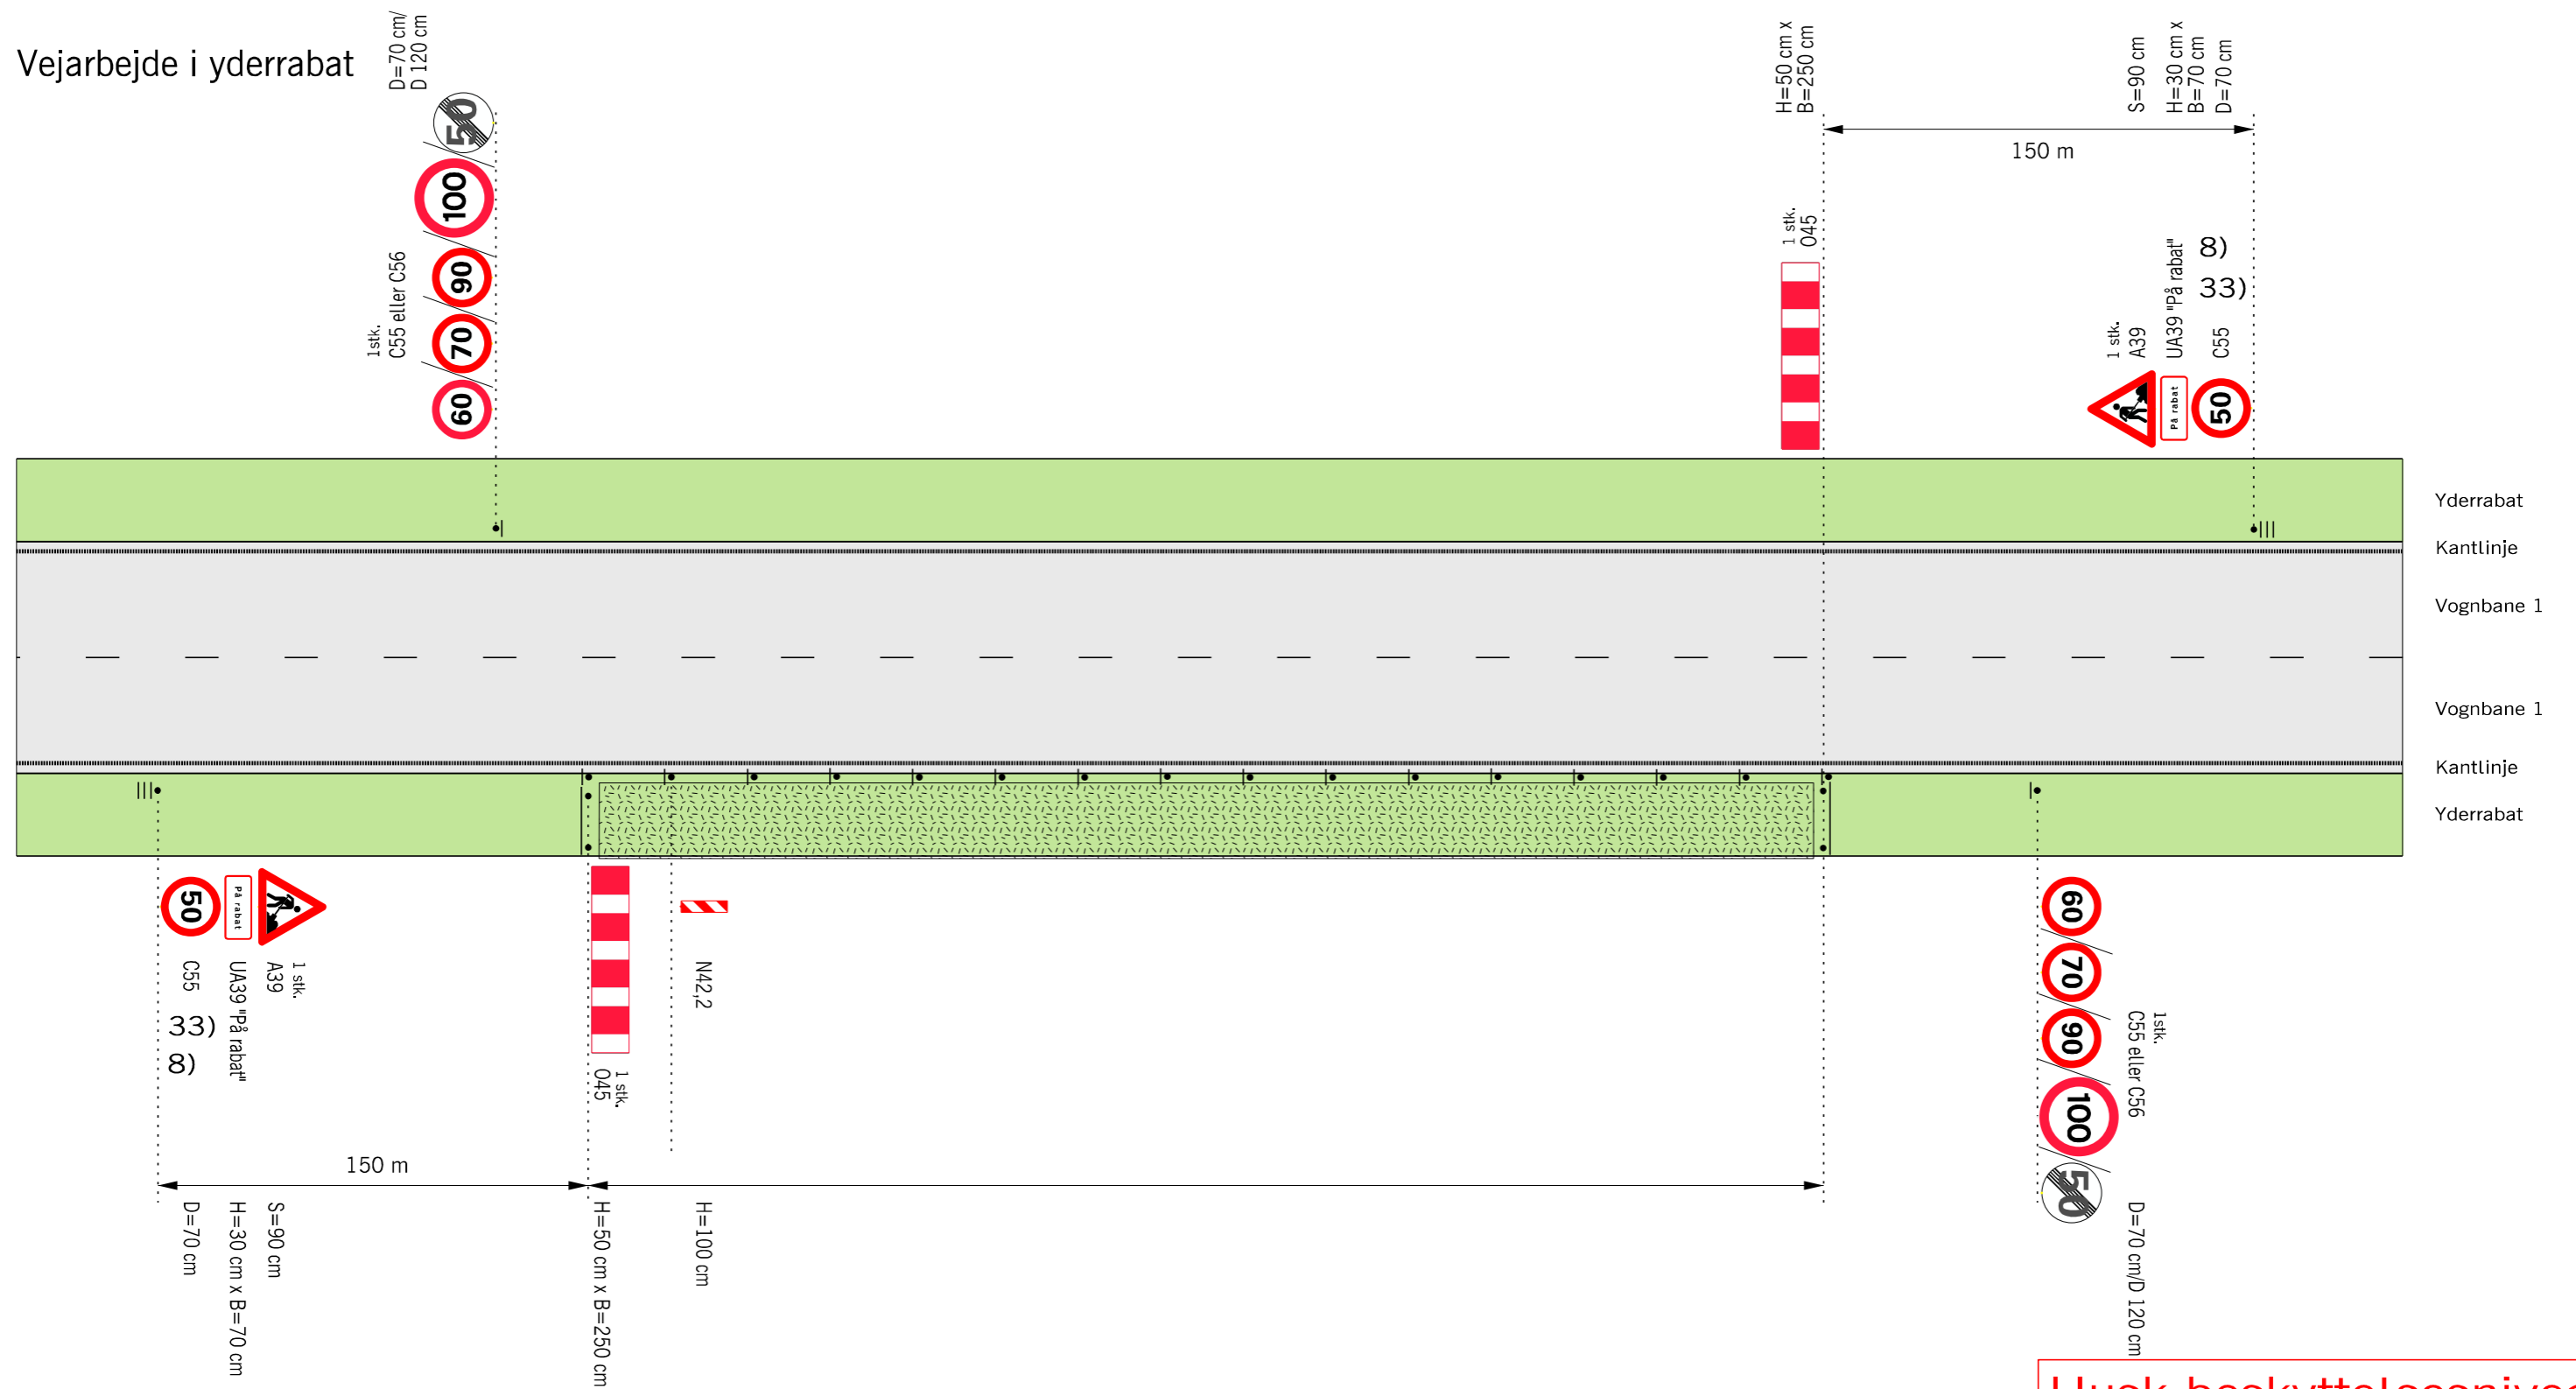

## Husk beskyttelsesniveau

- 8) Ved 90 eller 100 km/h opsættes C55 "70" min. 75 m før C55 "50", og A39 placeres over C55 "70"
- 33) Fjernes eller tildækkes, når der ikke arbejdes
- • • Længdeafspærring med N 42, N 44,1 eller N 44,2 pr. 15 m
- Arbejdsområde
- V Hastighedsbegrænsningen langs arbejdsområdet

Afmærkning af vejarbejder i åbent land		
Vejarbejde i yderrabat		
2-sporede veje	V = 50 km/h	
Vejdirektoratet	Dato Marts 2018	Tryk.nr. L0101