Affræsning og slidlagsudlægning

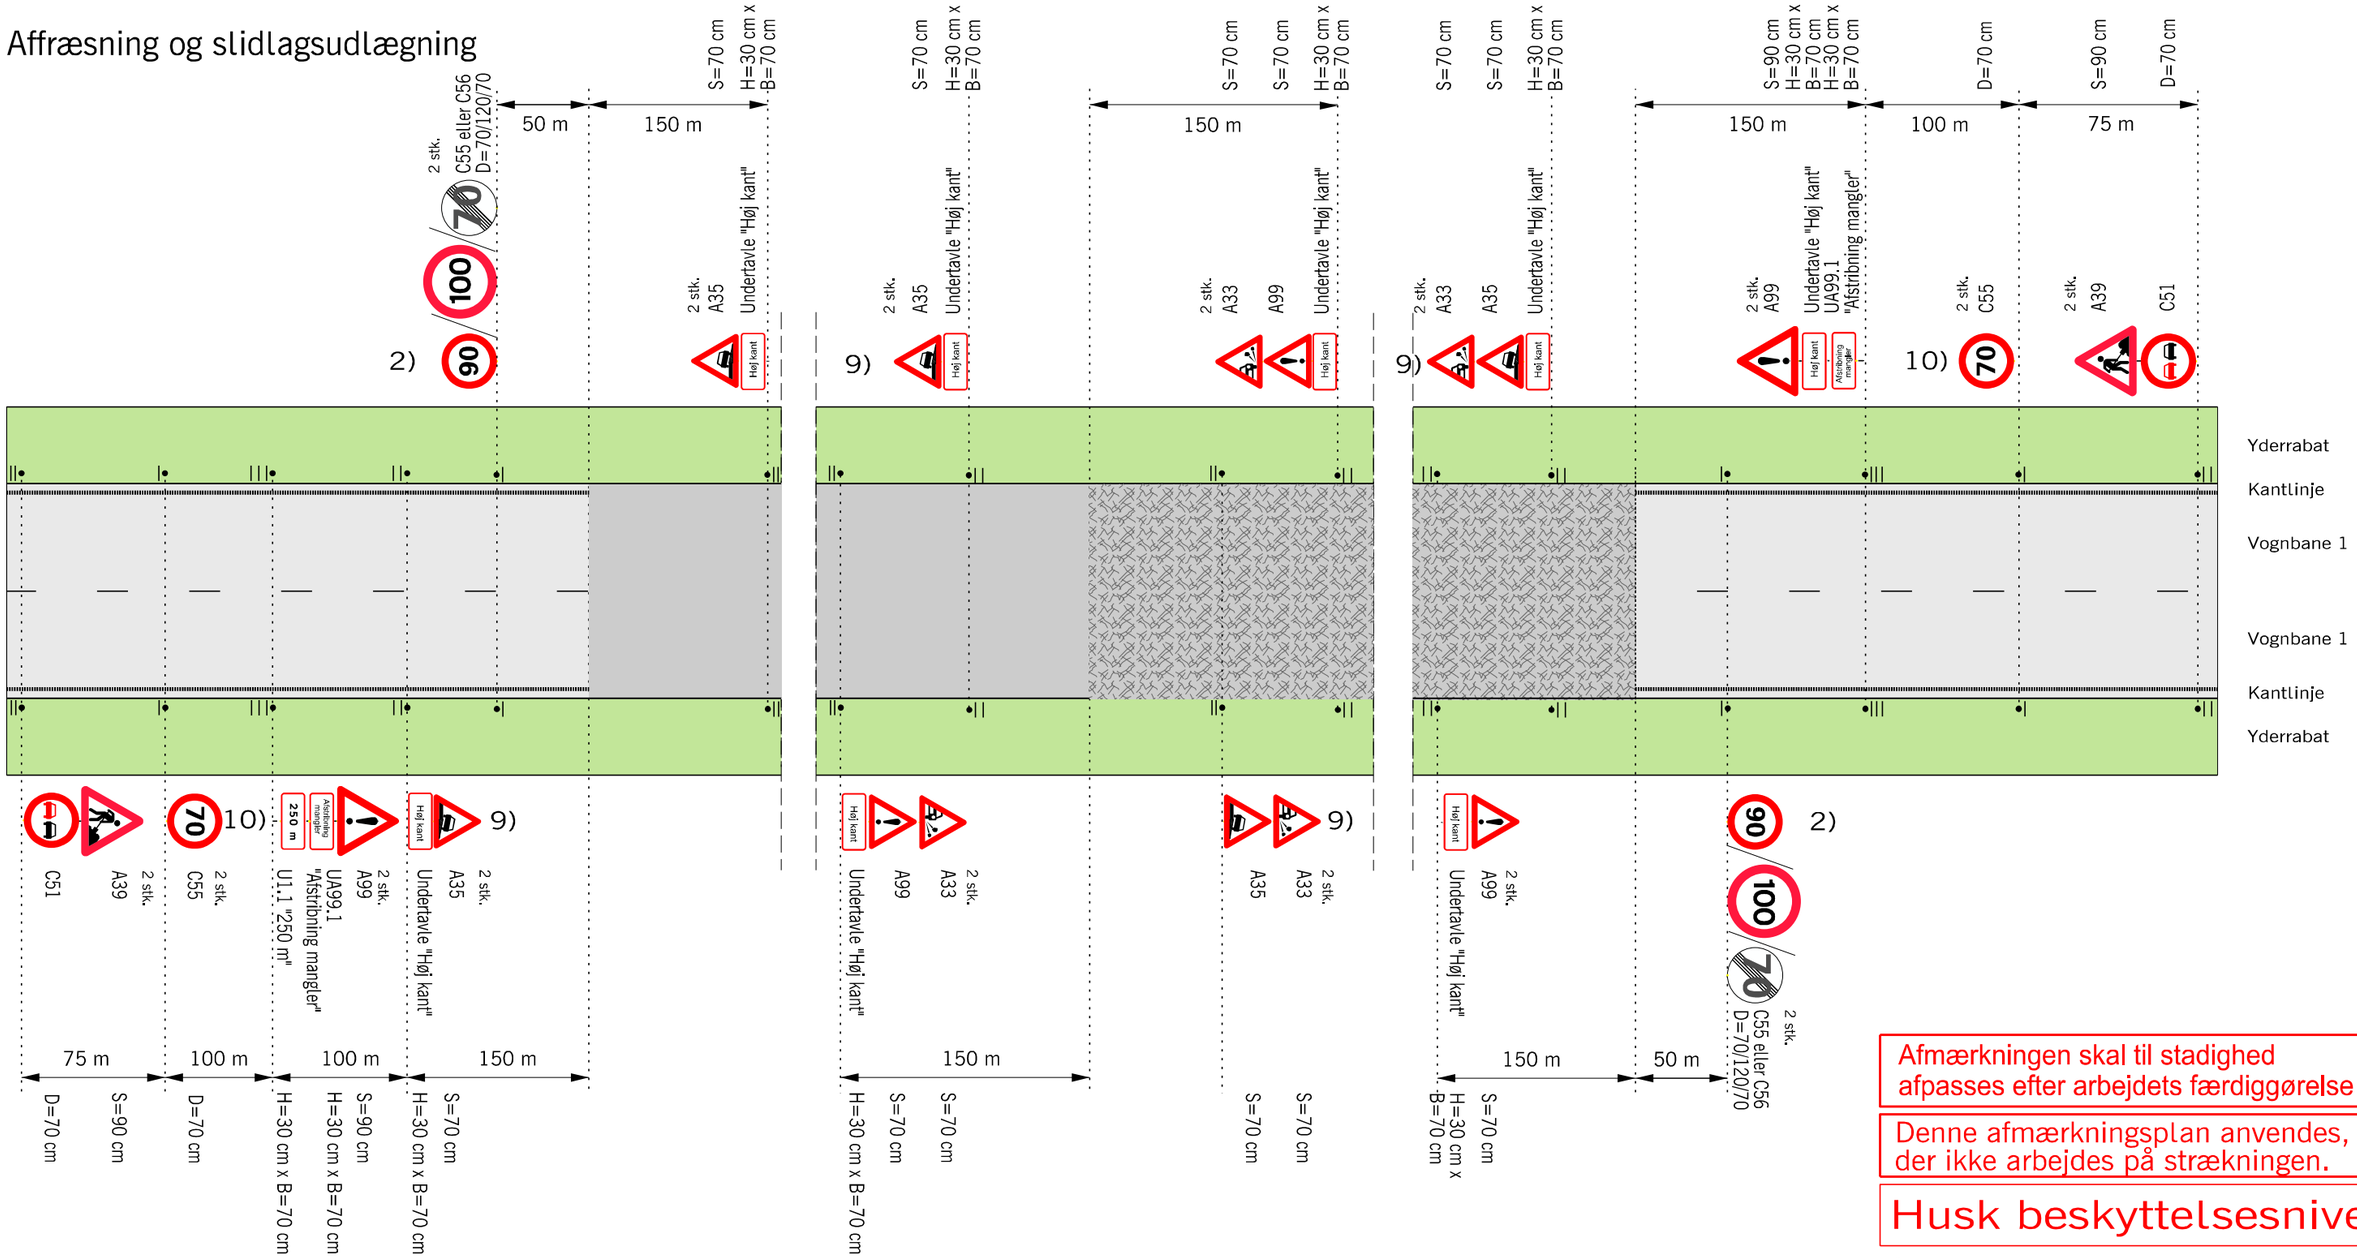

Afmærkningen skal til stadighed afpasses efter arbejdets færdiggørelse

Denne afmærkningsplan anvendes, når der ikke arbejdes på strækningen.

Husk beskyttelsesniveau

2) På strækninger med permanent hastighedsbegrænsning 90 eller 100 km/h opsættes C 55 svarende hertil. På strækninger med 80 km/h opsættes C 56 (ophævelse af hastighedsbegrænsningen efter arbejdsområdet)

9) Tavler gentages pr. 500 m.

10) Tavler gentages pr. 800 m.

Nyt slidlag

Affræset asfaltbelægning

V Hastighedsbegrænsningen langs arbejdsområdet

Afmærkning af vejarbejder i åbent land		
Stationært vejarbejde		
Affræsning og slidlagsudlægning		
2-sporede veje	V ≤ 70 km/h	
Vejdirektoratet	Dato: Marts 2018	Tegn. nr.: L0210