Spærring af vognbane 1

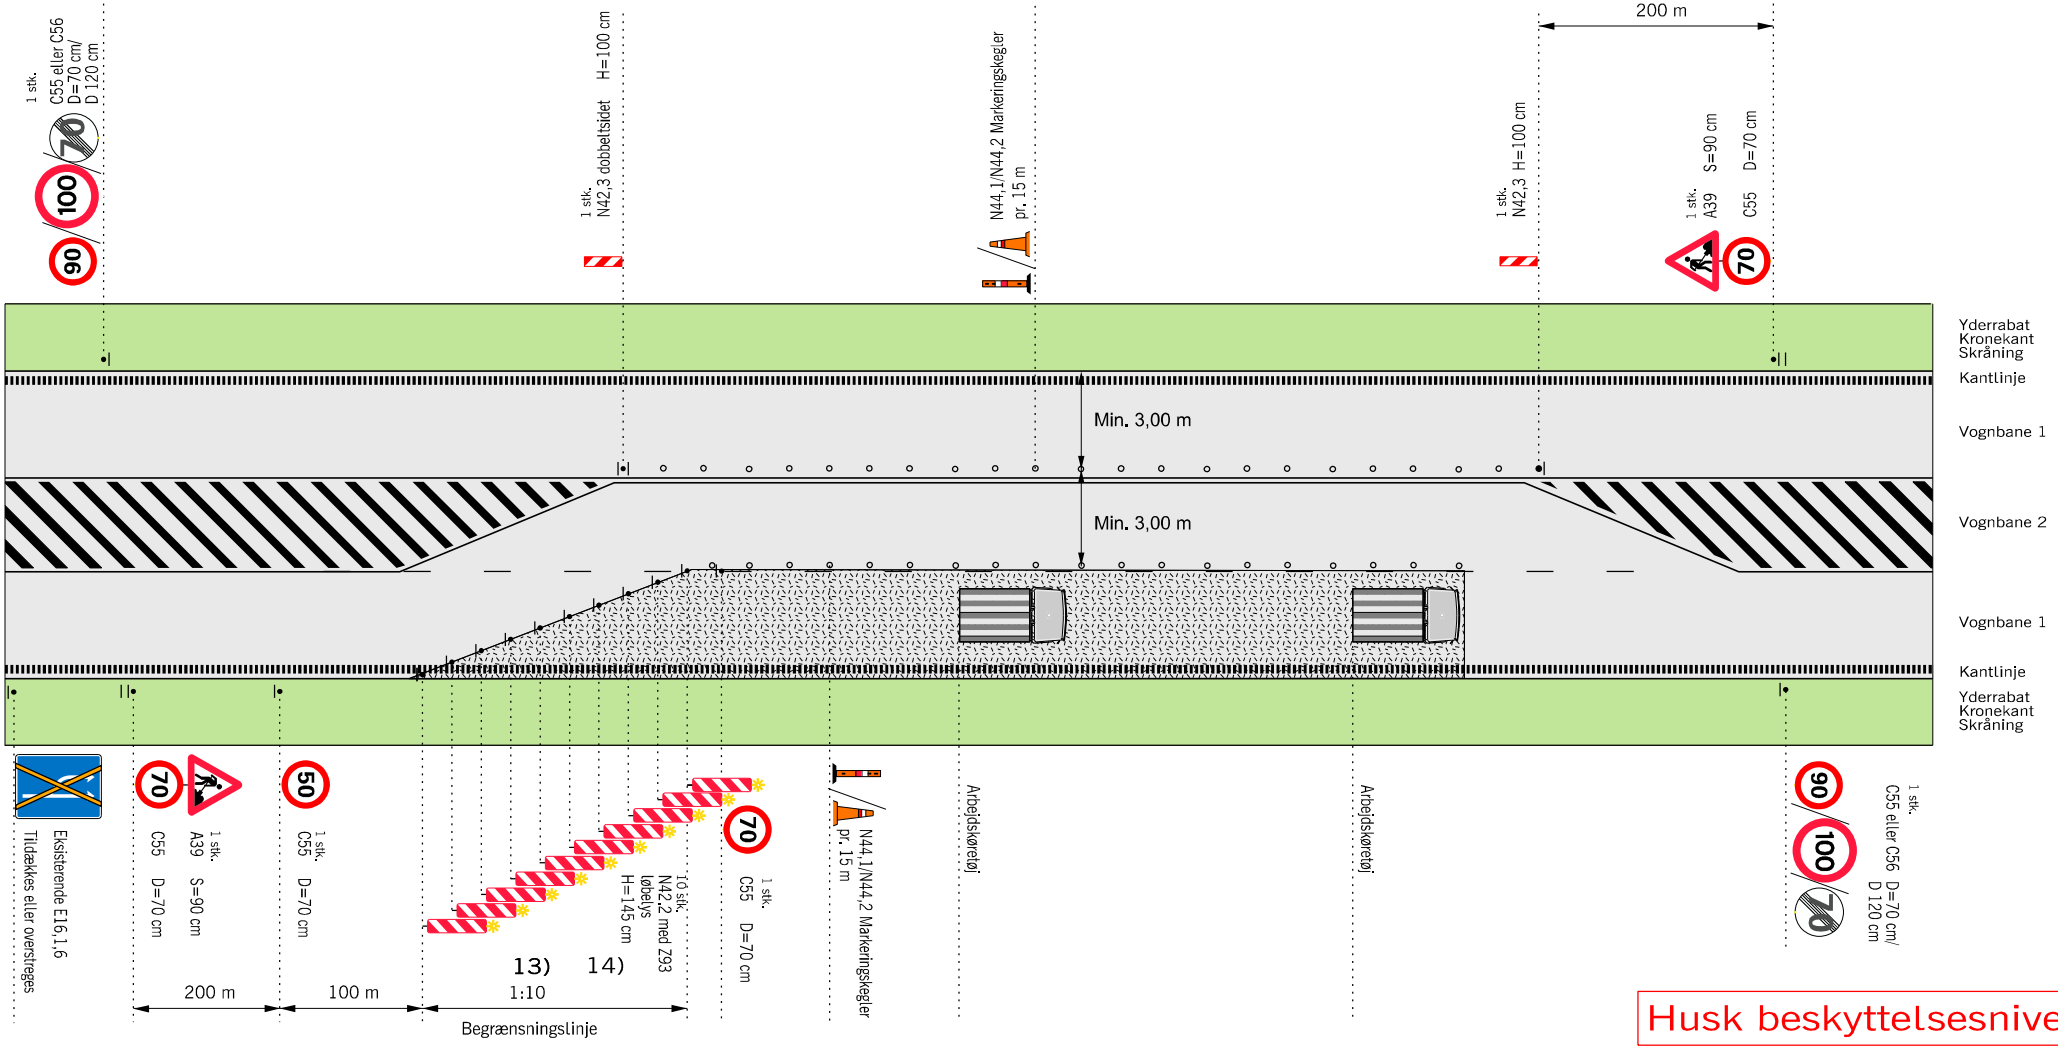

Husk beskyttelsesniveau

13) Begrænsningslinjen N 42,3 med løbelys kan erstattes med tavlevogn eller TMA.

14) Begrænsningslinjen opstilles 1:10 og N 42 udføres i størrelse 1,45 m

∘ ∘ ∘ ∘ Længdeafspærring enten N44.1 eller N44.2

Arbejdsområde

V Hastighedsbegrænsningen langs arbejdsområdet

Afmærkning af vejarbejder i åbent land		
Spærring af vognbane 1		
Differentieret hastighedsbegrænsning		
2+1-veje	V ≤ 70 km/h	
Vejdirektoratet	Dato: Marts 2018	Tegn. nr.: L0403