


Spærring af vognbane 1 med vognbaneskift

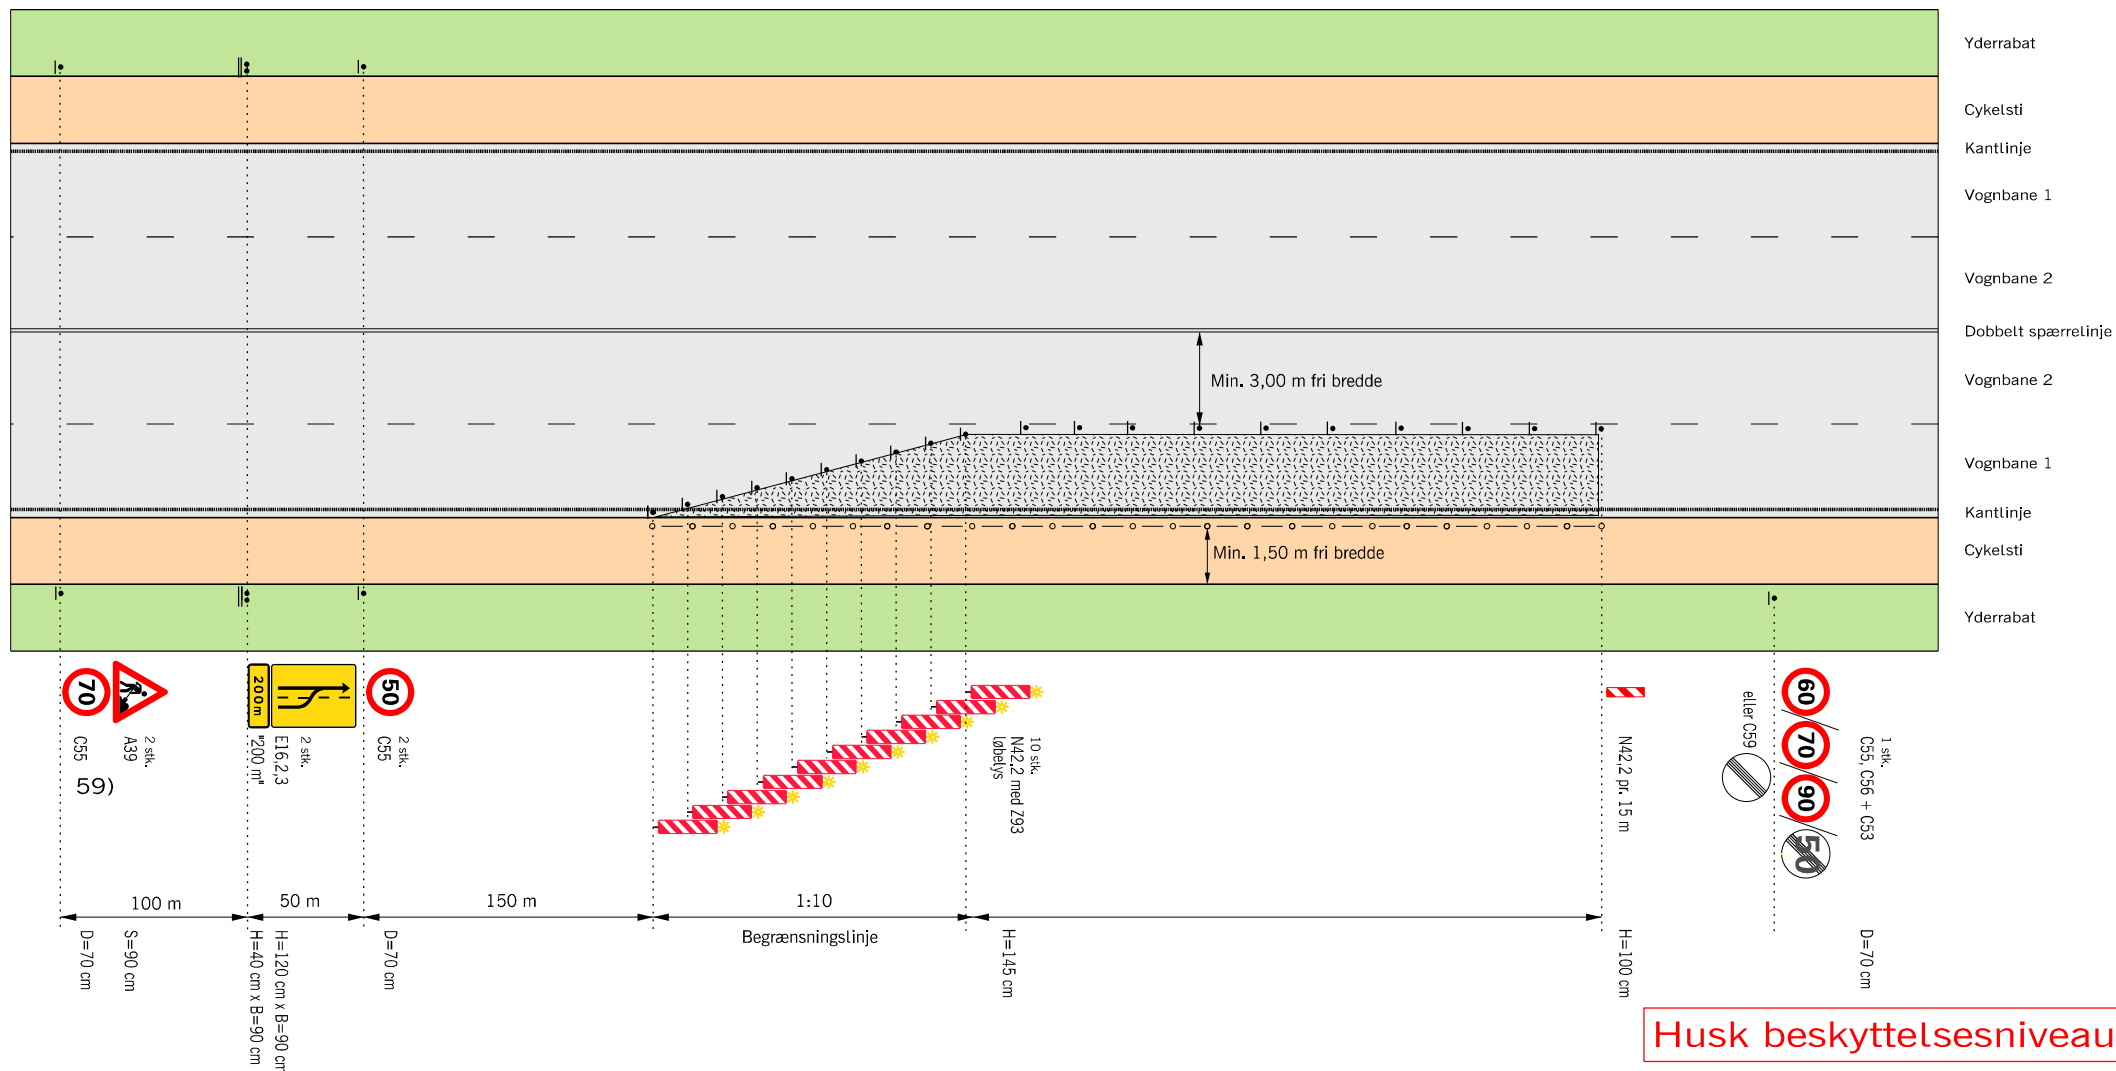

Husk beskyttelsesniveau

- 59) C55 "70" opsættes på vejstrækninger med 90 km/h
- Længdeafspærring med N 46 Markeringslygter pr. 10 m, med mindre afmærkningen er tilstrækkeligt belyst.
- ▣-▣-▣ Længdeafspærring med N 42, N 44,1 eller N 44,2 pr. 15 m
- ▣ Arbejdsområde
- V Hastighedsbegrænsningen langs arbejdsområdet

Afmærkning af vejarbejder i åbent land	
Spærring af vognbane 1 med vognbaneskift	
Differentieret hastighedsbegrænsning	
4-sporede veje	V ≤ 50 km/h
Vejdirektoratet	Dato: Sep. 2017 Tegnr.: L0501