Spærring af vognbane 2 og vejarbejde i midten

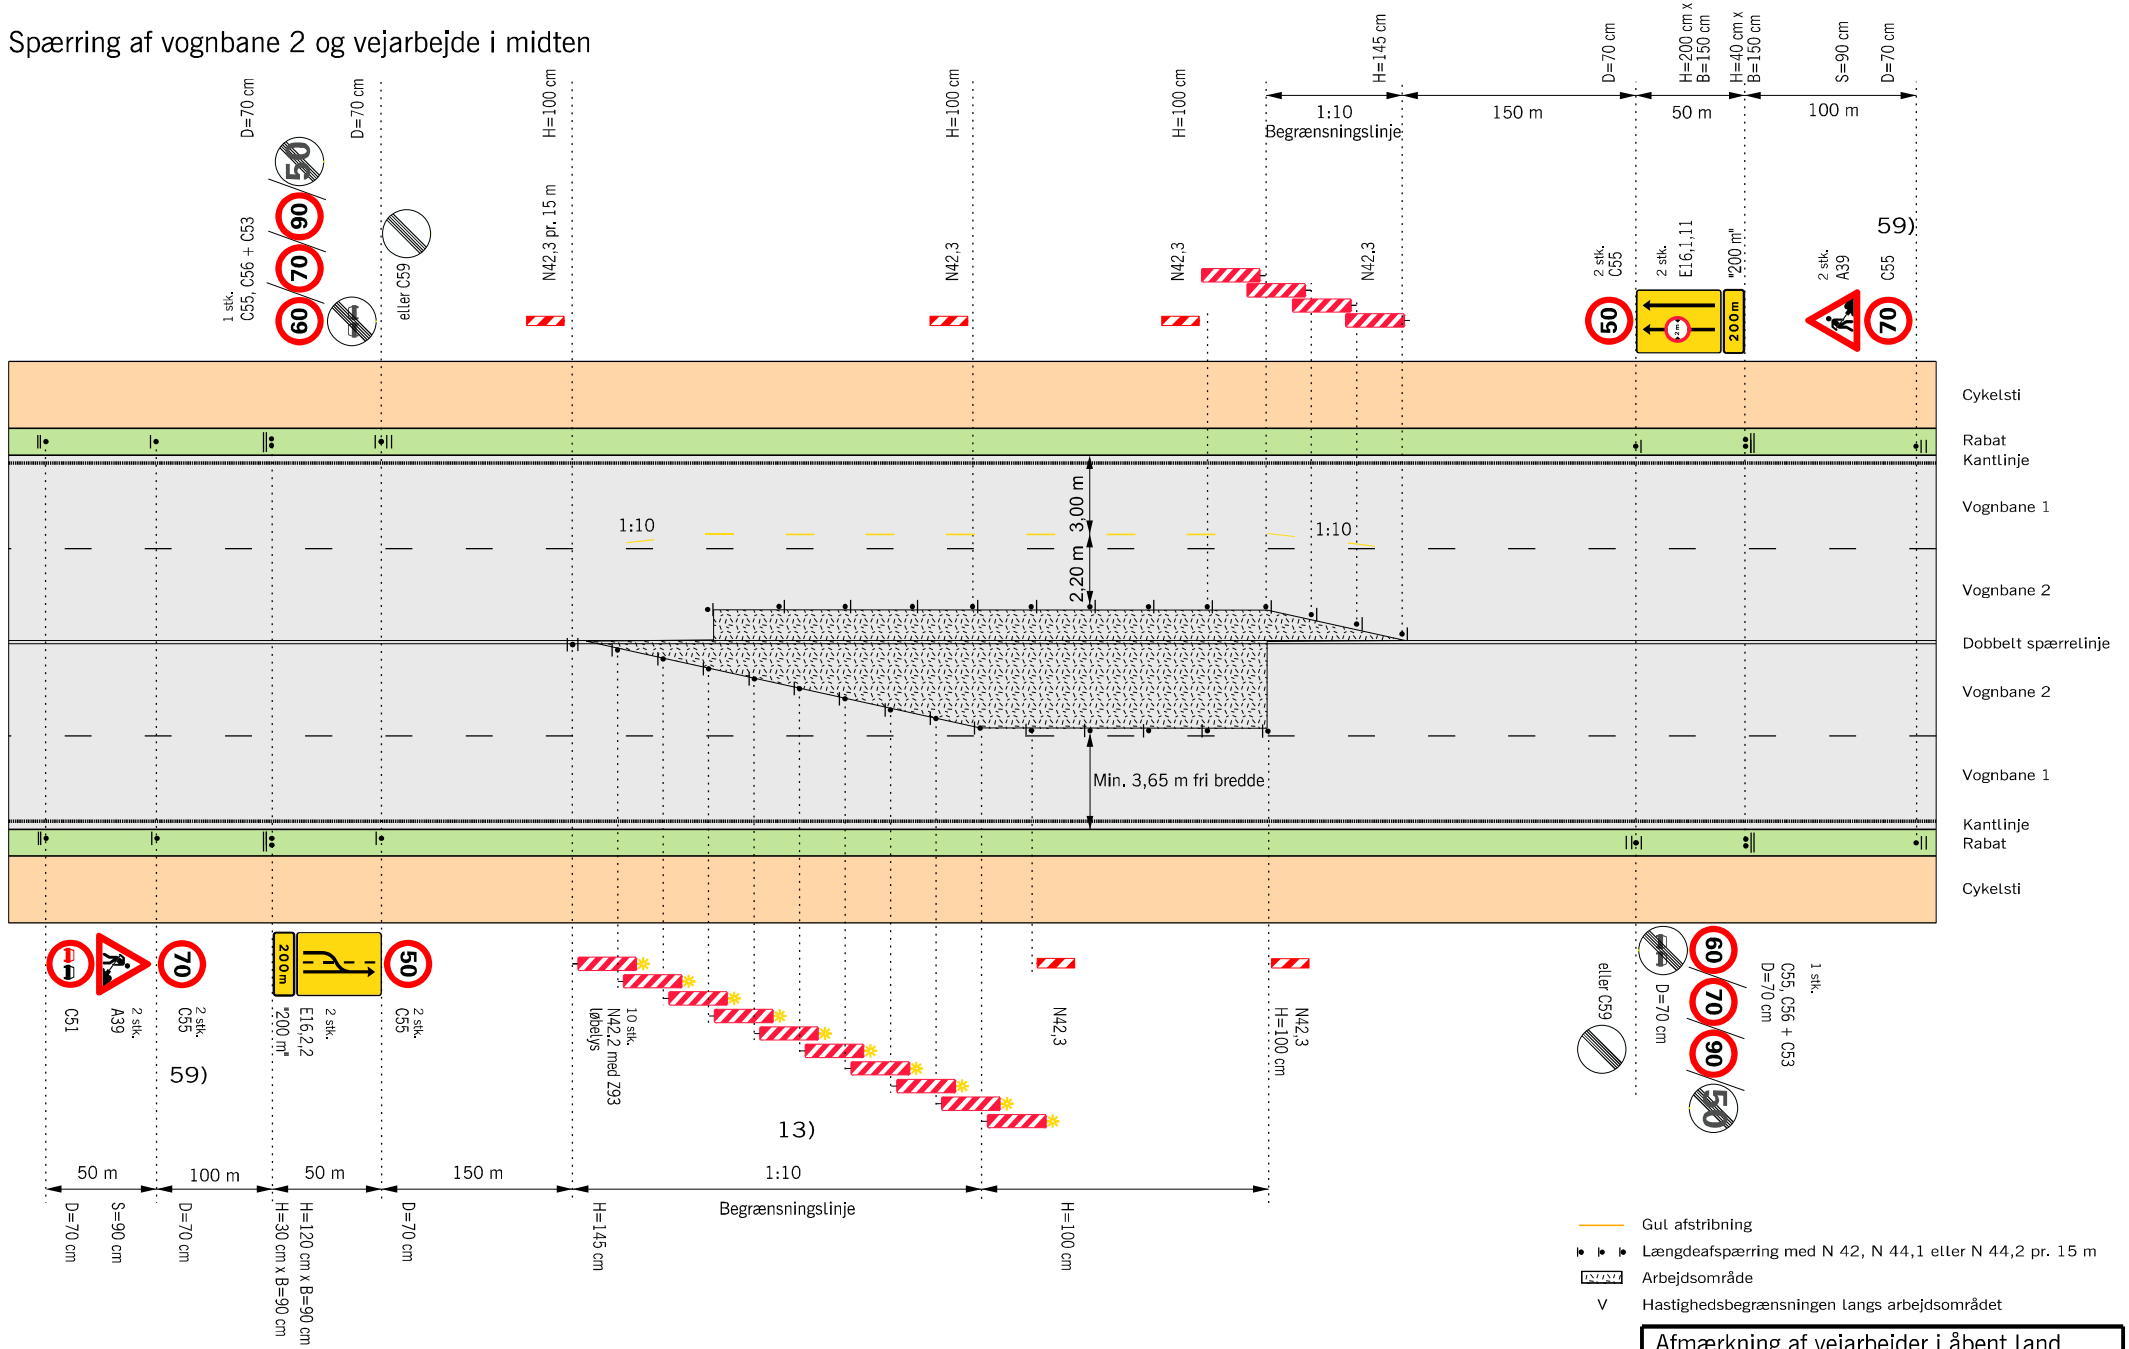

Gul afstribning

Længdeafspærring med N 42, N 44,1 eller N 44,2 pr. 15 m

Arbejdsområde

V Hastighedsbegrænsningen langs arbejdsområdet

Husk beskyttelsesniveau

13) Begrænsningslinjen N 42,3 med løbelys kan erstattes med tavlevogn eller TMA.

59) C55 "70" opsættes på vejstrækninger med 90 km/h

Afmærkning af vejarbejder i åbent land		
Spærring af vognbane 2 og vejarbejde i midten		
4-sporede veje	V ≤ 50 km/h	
Vejdirektoratet	Dato: Sep. 2017	Tegn. nr.: L0502