


# Spærring af vognbane 2 og vejarbejde i midten

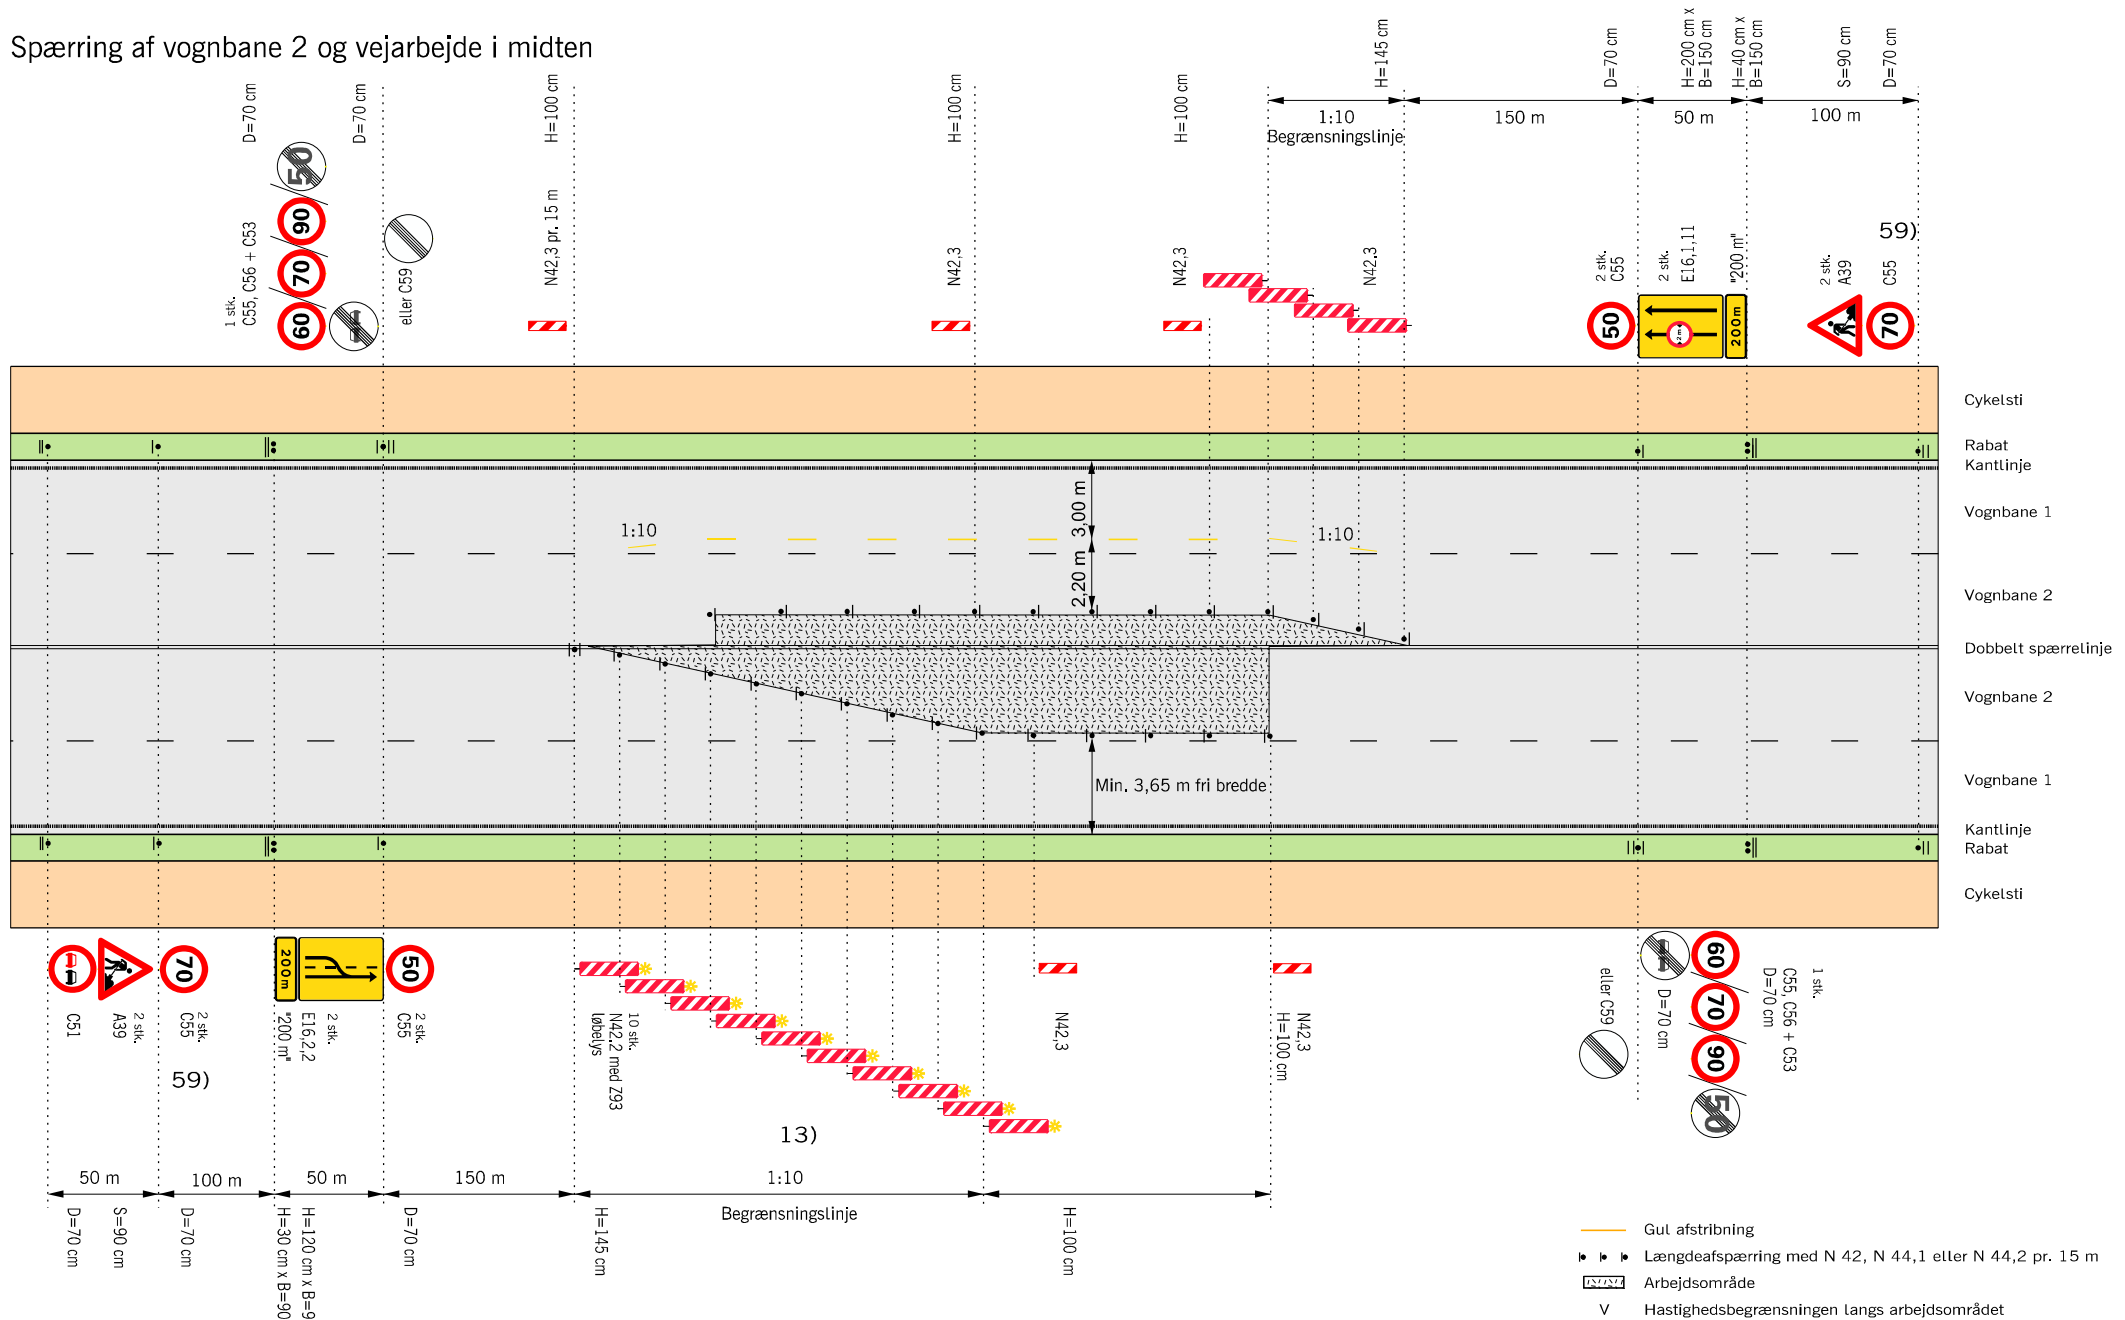

Cykelsti  
 Rabat  
 Kantlinje  
 Vognbane 1  
 Vognbane 2  
 Dobbelt spærretlinie  
 Vognbane 2  
 Vognbane 1  
 Kantlinje  
 Rabat  
 Cykelsti

- Gul afstribring
- Længdeafspærring med N 42, N 44,1 eller N 44,2 pr. 15 m
- Arbejdsområde
- V Hastighedsbegrænsningen langs arbejdsområdet

**Husk beskyttelsesniveau**

13) Begrænsningslinjen N 42,3 med løbelys kan erstattes med tavlevogn eller TMA.

59) C55 "70" opsættes på vejstrækninger med 90 km/h

Afmærkning af vejarbejder i åbent land	
Spærring af vognbane 2 og vejarbejde i midten	
4-sporde veje	V ≤ 50 km/h
Dato: Sep. 2017	Tegnr.: L0502