


# Forvarsling af vejarbejde på sidevej

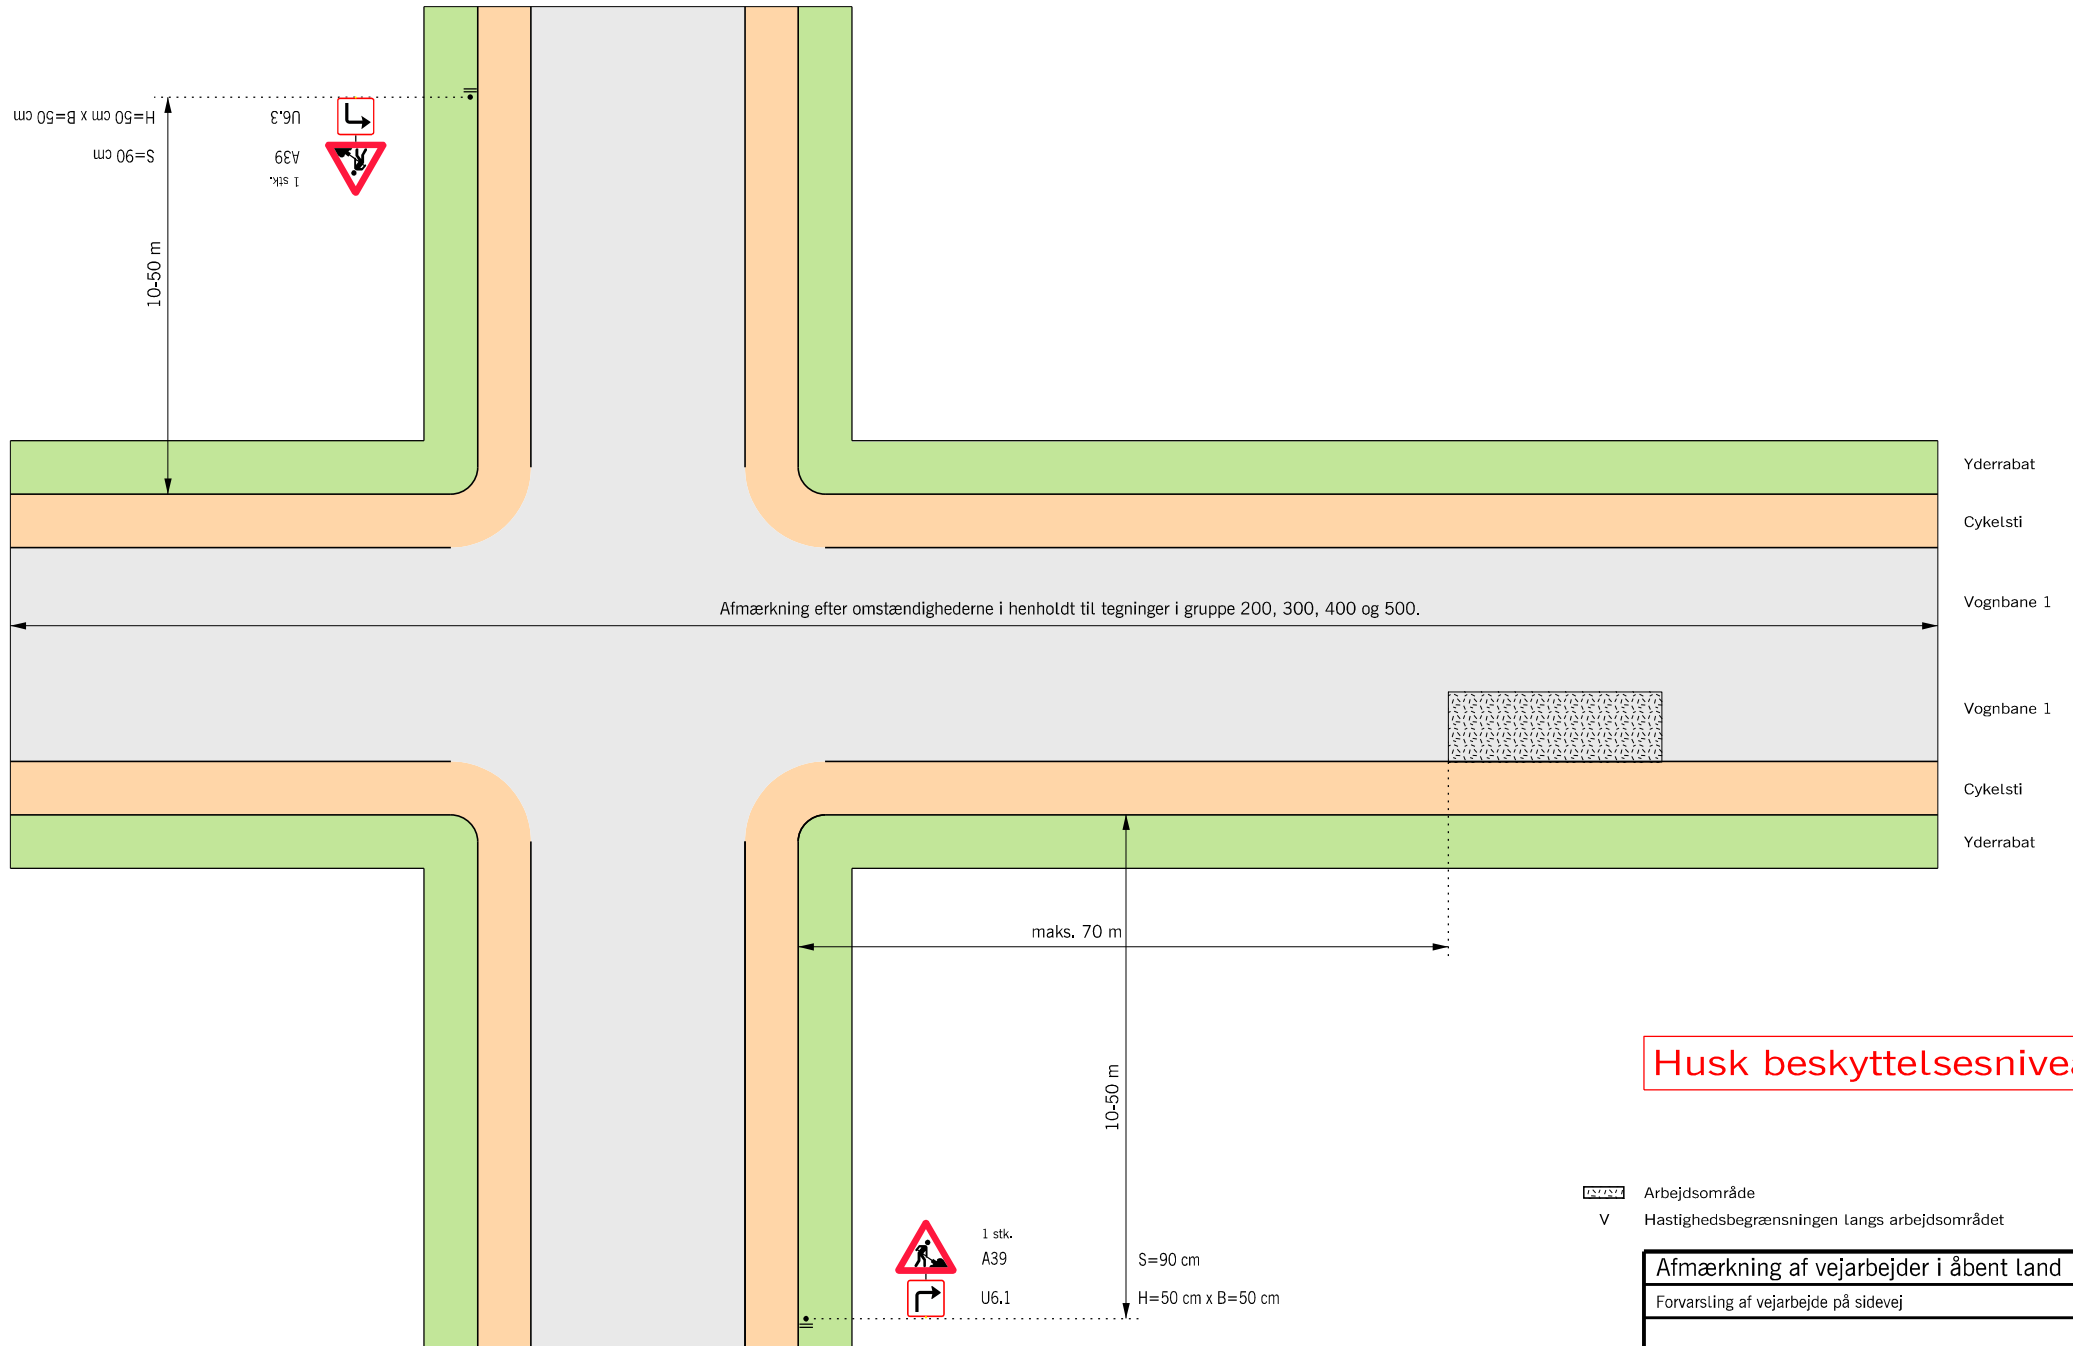

**Husk beskyttelsesniveau**

- Arbejdsområde
- Hastighedsbegrænsningen langs arbejdsområdet

Afmærkning af vejarbejder i åbent land		
Forvarsling af vejarbejde på sidevej		
Alle veje	V = Uændret	
	Dato: Marts 2018	Tegnr.: L0602