


Vejarbejde i tilfart, vognbane 1

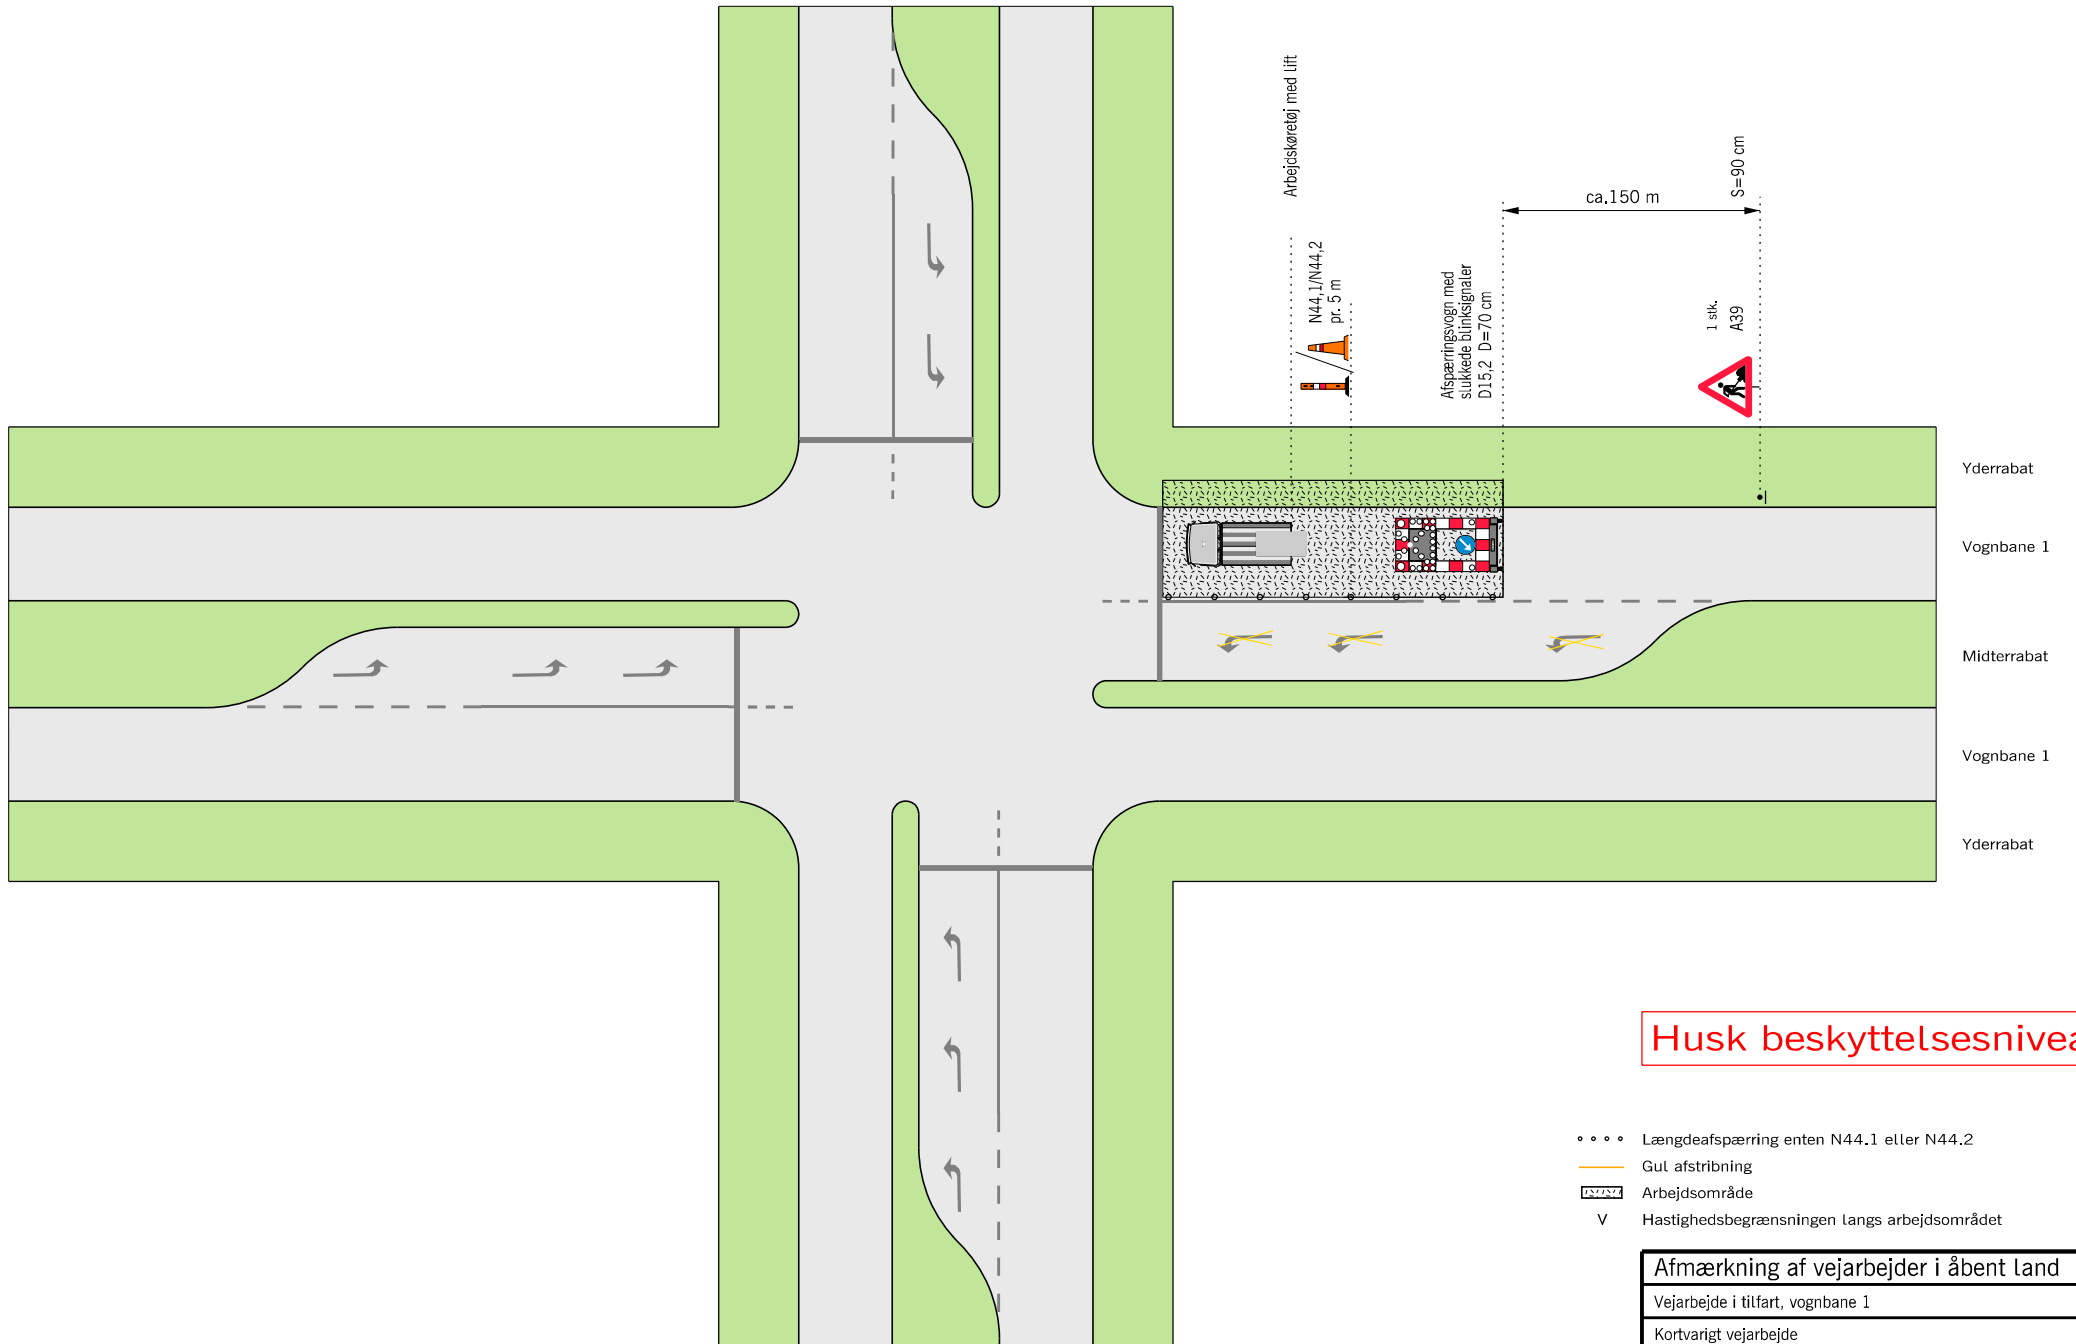

Husk beskyttelsesniveau

- Længdeafspærring enten N44.1 eller N44.2
- Gut afstribring
- ▭ Arbejdsområde
- V Hastighedsbegrænsningen langs arbejdsområdet

Afmærkning af vejarbejder i åbent land	
Vejarbejde i tilfart, vognbane 1	
Kortvarigt vejarbejde	
Signalreguleret kryds	V = Uændret
Vejdirektoratet	Dato: Sep. 2017 Tegnr.: L0703