


Spærring og omkørsel II

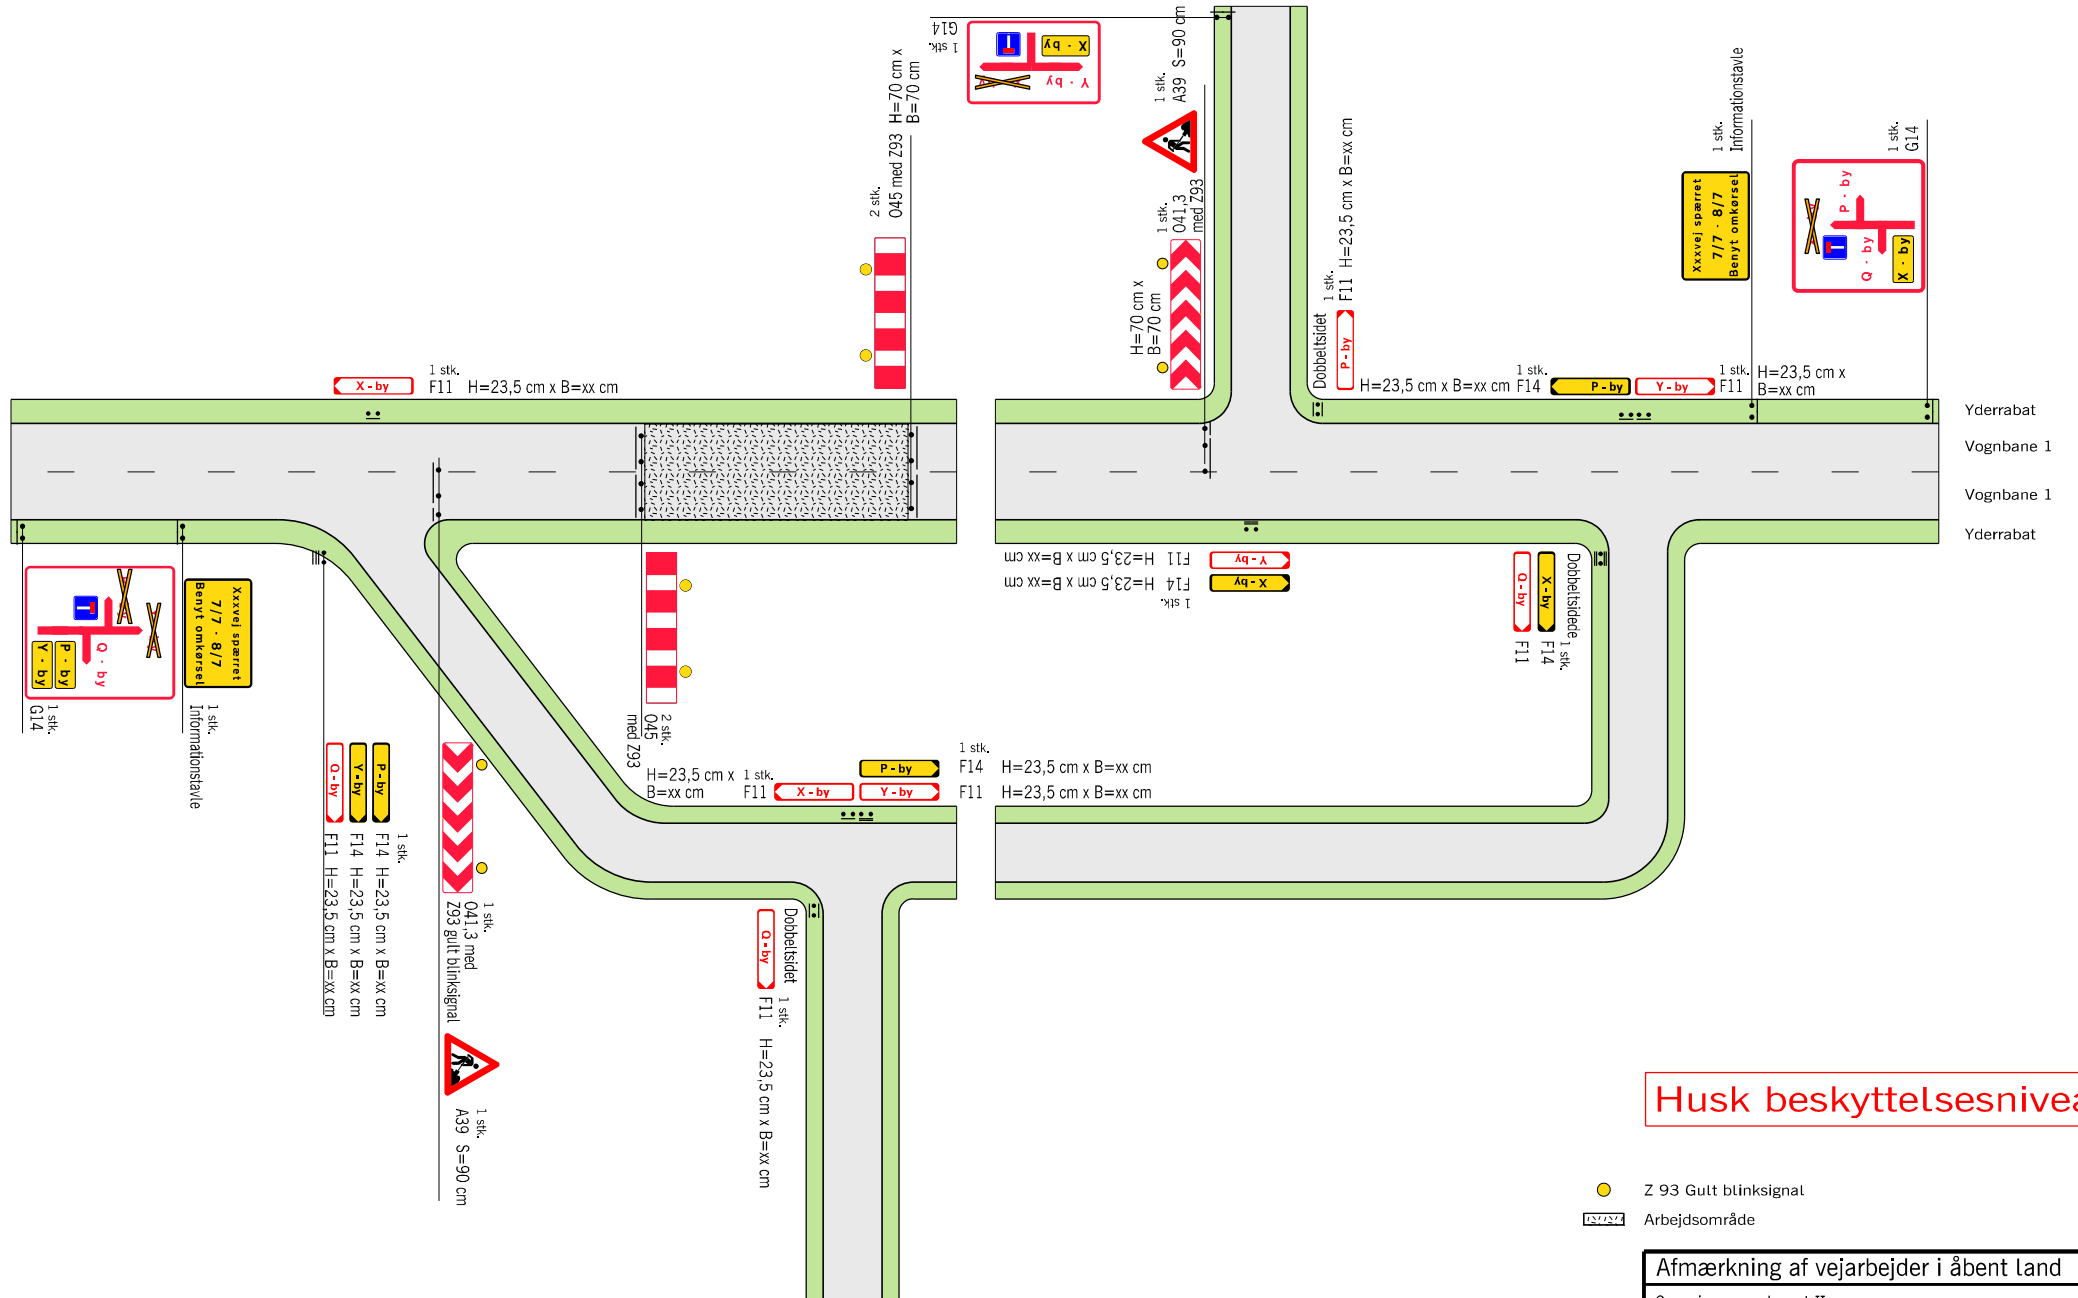

Husk beskyttelsesniveau

- Z 93 Gult blinksignal
- Arbejdsområde

Afmærkning af vejarbejder i åbent land		
Spærring og omkørsel II		
Alle veje		
	Dato: Marts 2018	Figurnr.: L0803