


Interimsvej

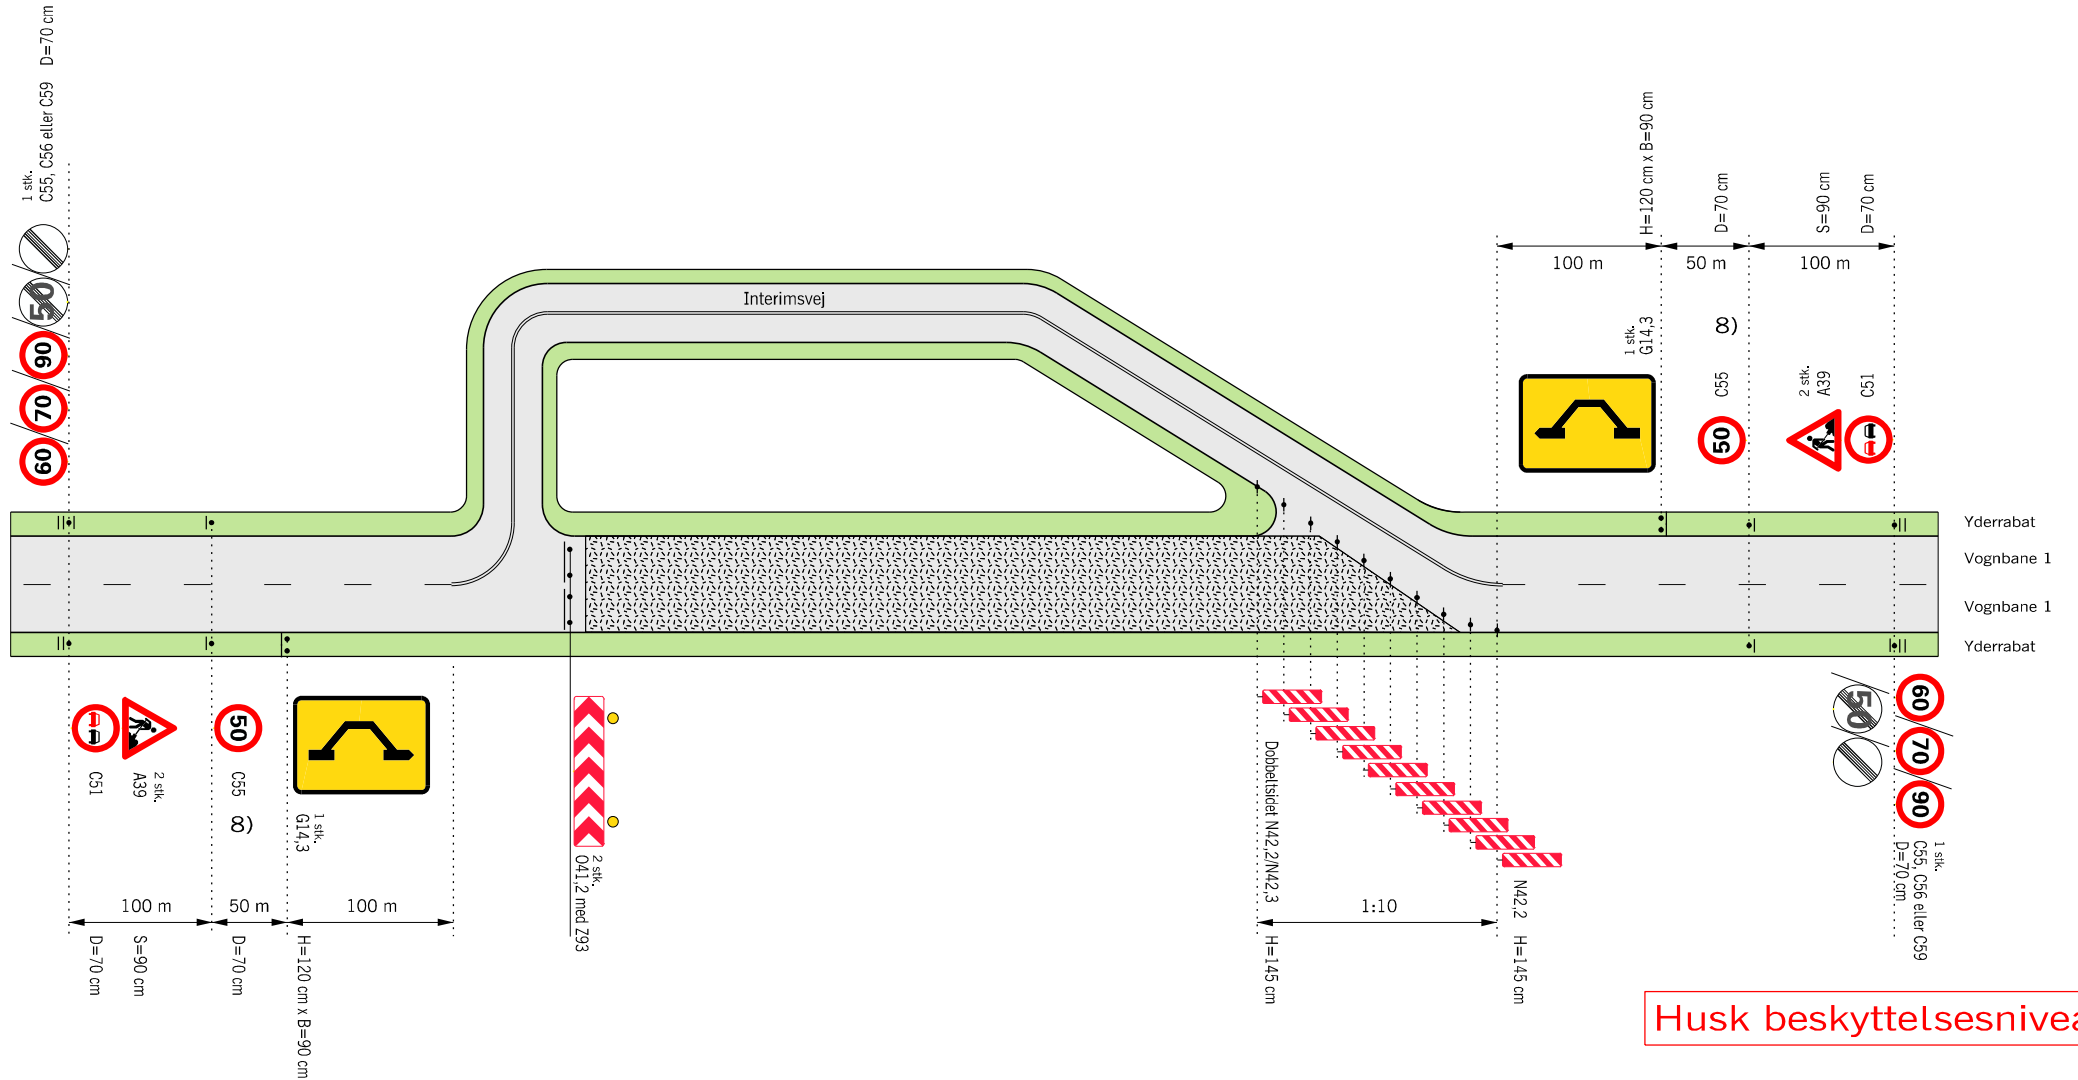

Husk beskyttelsesniveau

- 8) Ved 90 km/h opsættes C55 "70" min. 75 m før C55 "50", og A39 placeres over C55 "70"
- Z 93 Gullt blinksignal
- Arbejdsområde
- V Hastighedsbegrænsningen langs arbejdsområdet

Afmærkning af vejarbejder i åbent land	
Interimsvej	
Alle veje	V ≤ 50 km/h
Vejdirektoratet	Dato: Sep. 2017 Tegnr.: L0804