


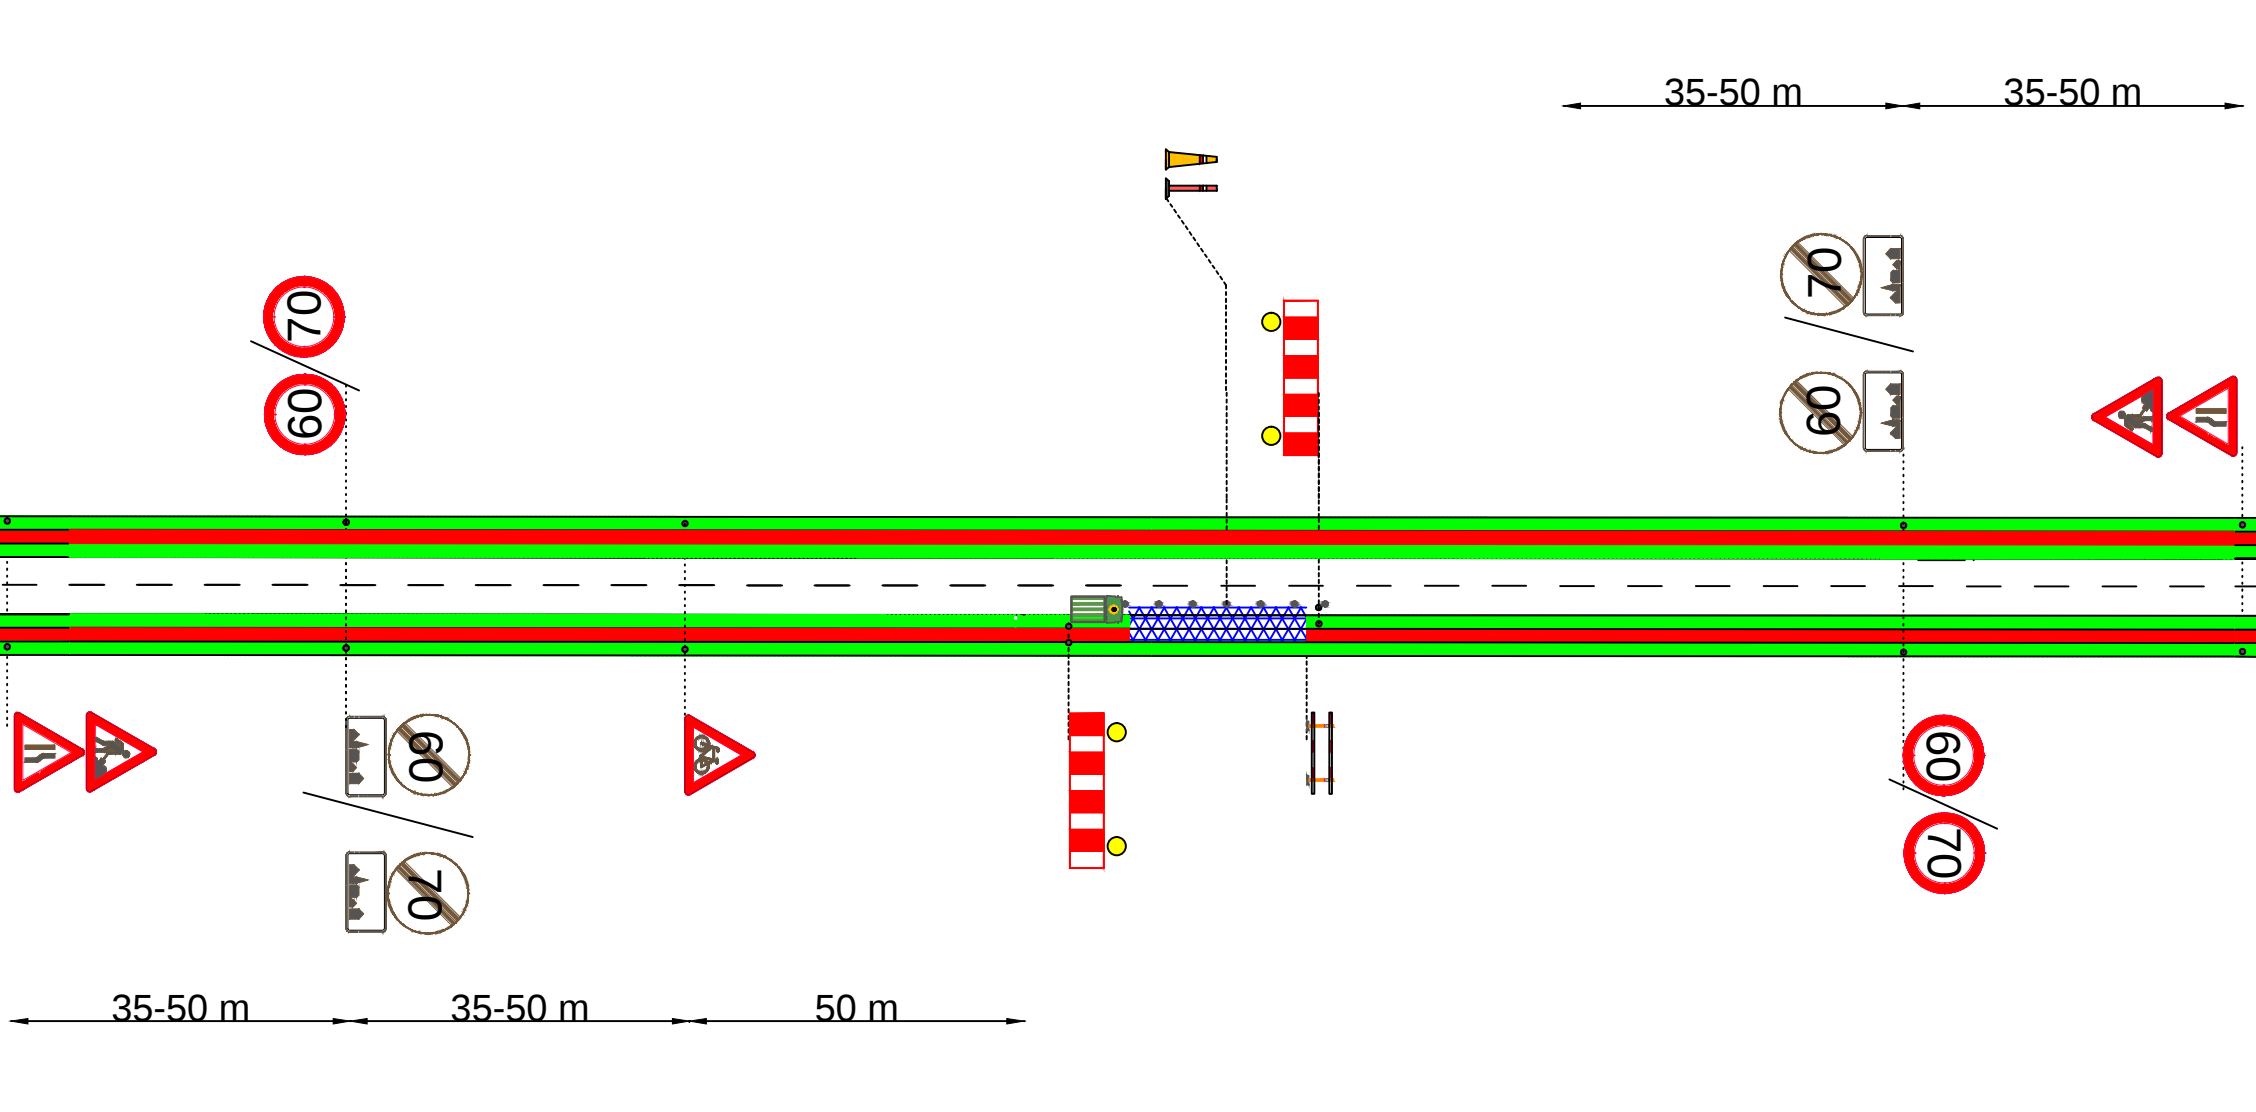

Stykliste til udførelse af arbejde:

Stykliste					
Type	Antal	Type	Antal		
A39, Vejarbejde	4	C56, ophør lokal hastighed	4	UC56, byzone	4
O45	2	C55	4	N44 med lægter	Varierende
N42	Varierende	A43,2	1	A43,3, indsnævring	1

Signatur

Arbejdsområde

A39 Advarselstavle, S=70 cm ved 50 km/t
S=90 cm ved 60-70 km/t

C55 Forbudstavle, D=70 cm

C56 Forbudstavle, D=70 cm

UC56 Undertavle

A43,3 Advarselstavle, S=70 cm

A43,2 Advarselstavle, S=70 cm

A21 Advarselstavle, S=70 cm

O45 Spærrebom, B=250, H=50 cm

N42, pr. 5-10 m, H=100 cm

N44.1, pr. 5-10 m, H=100 cm
Alternativt N44.2, Markeringskegle, pr. 10 m, H=75 cm

Note

C56, C55 og UC56 udgår såfremt der er 50 km/t indenfor byzone

Det anbefales at benytte N44/N42 pr. 5 m.

Skal der indrages yderligere kørespor kan B18/B19 - Vigepligts-tavler overvejes.

Anvendelsesområde

Manuel renhold på kørebane eller i skillerabat/yderrabat

Beskyttelsesniveau 2+(3)

A-MOMENT
TECHNOLOGY

Dato 24-07-2014	Scale -	Paper size A3
Tegnet af JAJ	Checked PGA	Godkendt JAJ

Afmærkning af vejarbejder - Byområde		
Kørespor		
2-sporede veje	Tegn. nr.	Rev.
50 km/t forbi arbejdssted	B0204-AM	0

Kræver politiets samtykke hvis hastighed ændres