
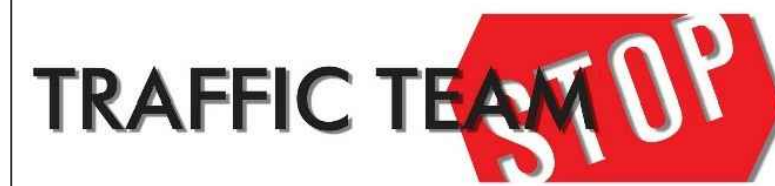


Noter

Tegning TT-B811 Skal altid suppleres med øvrig tegning.

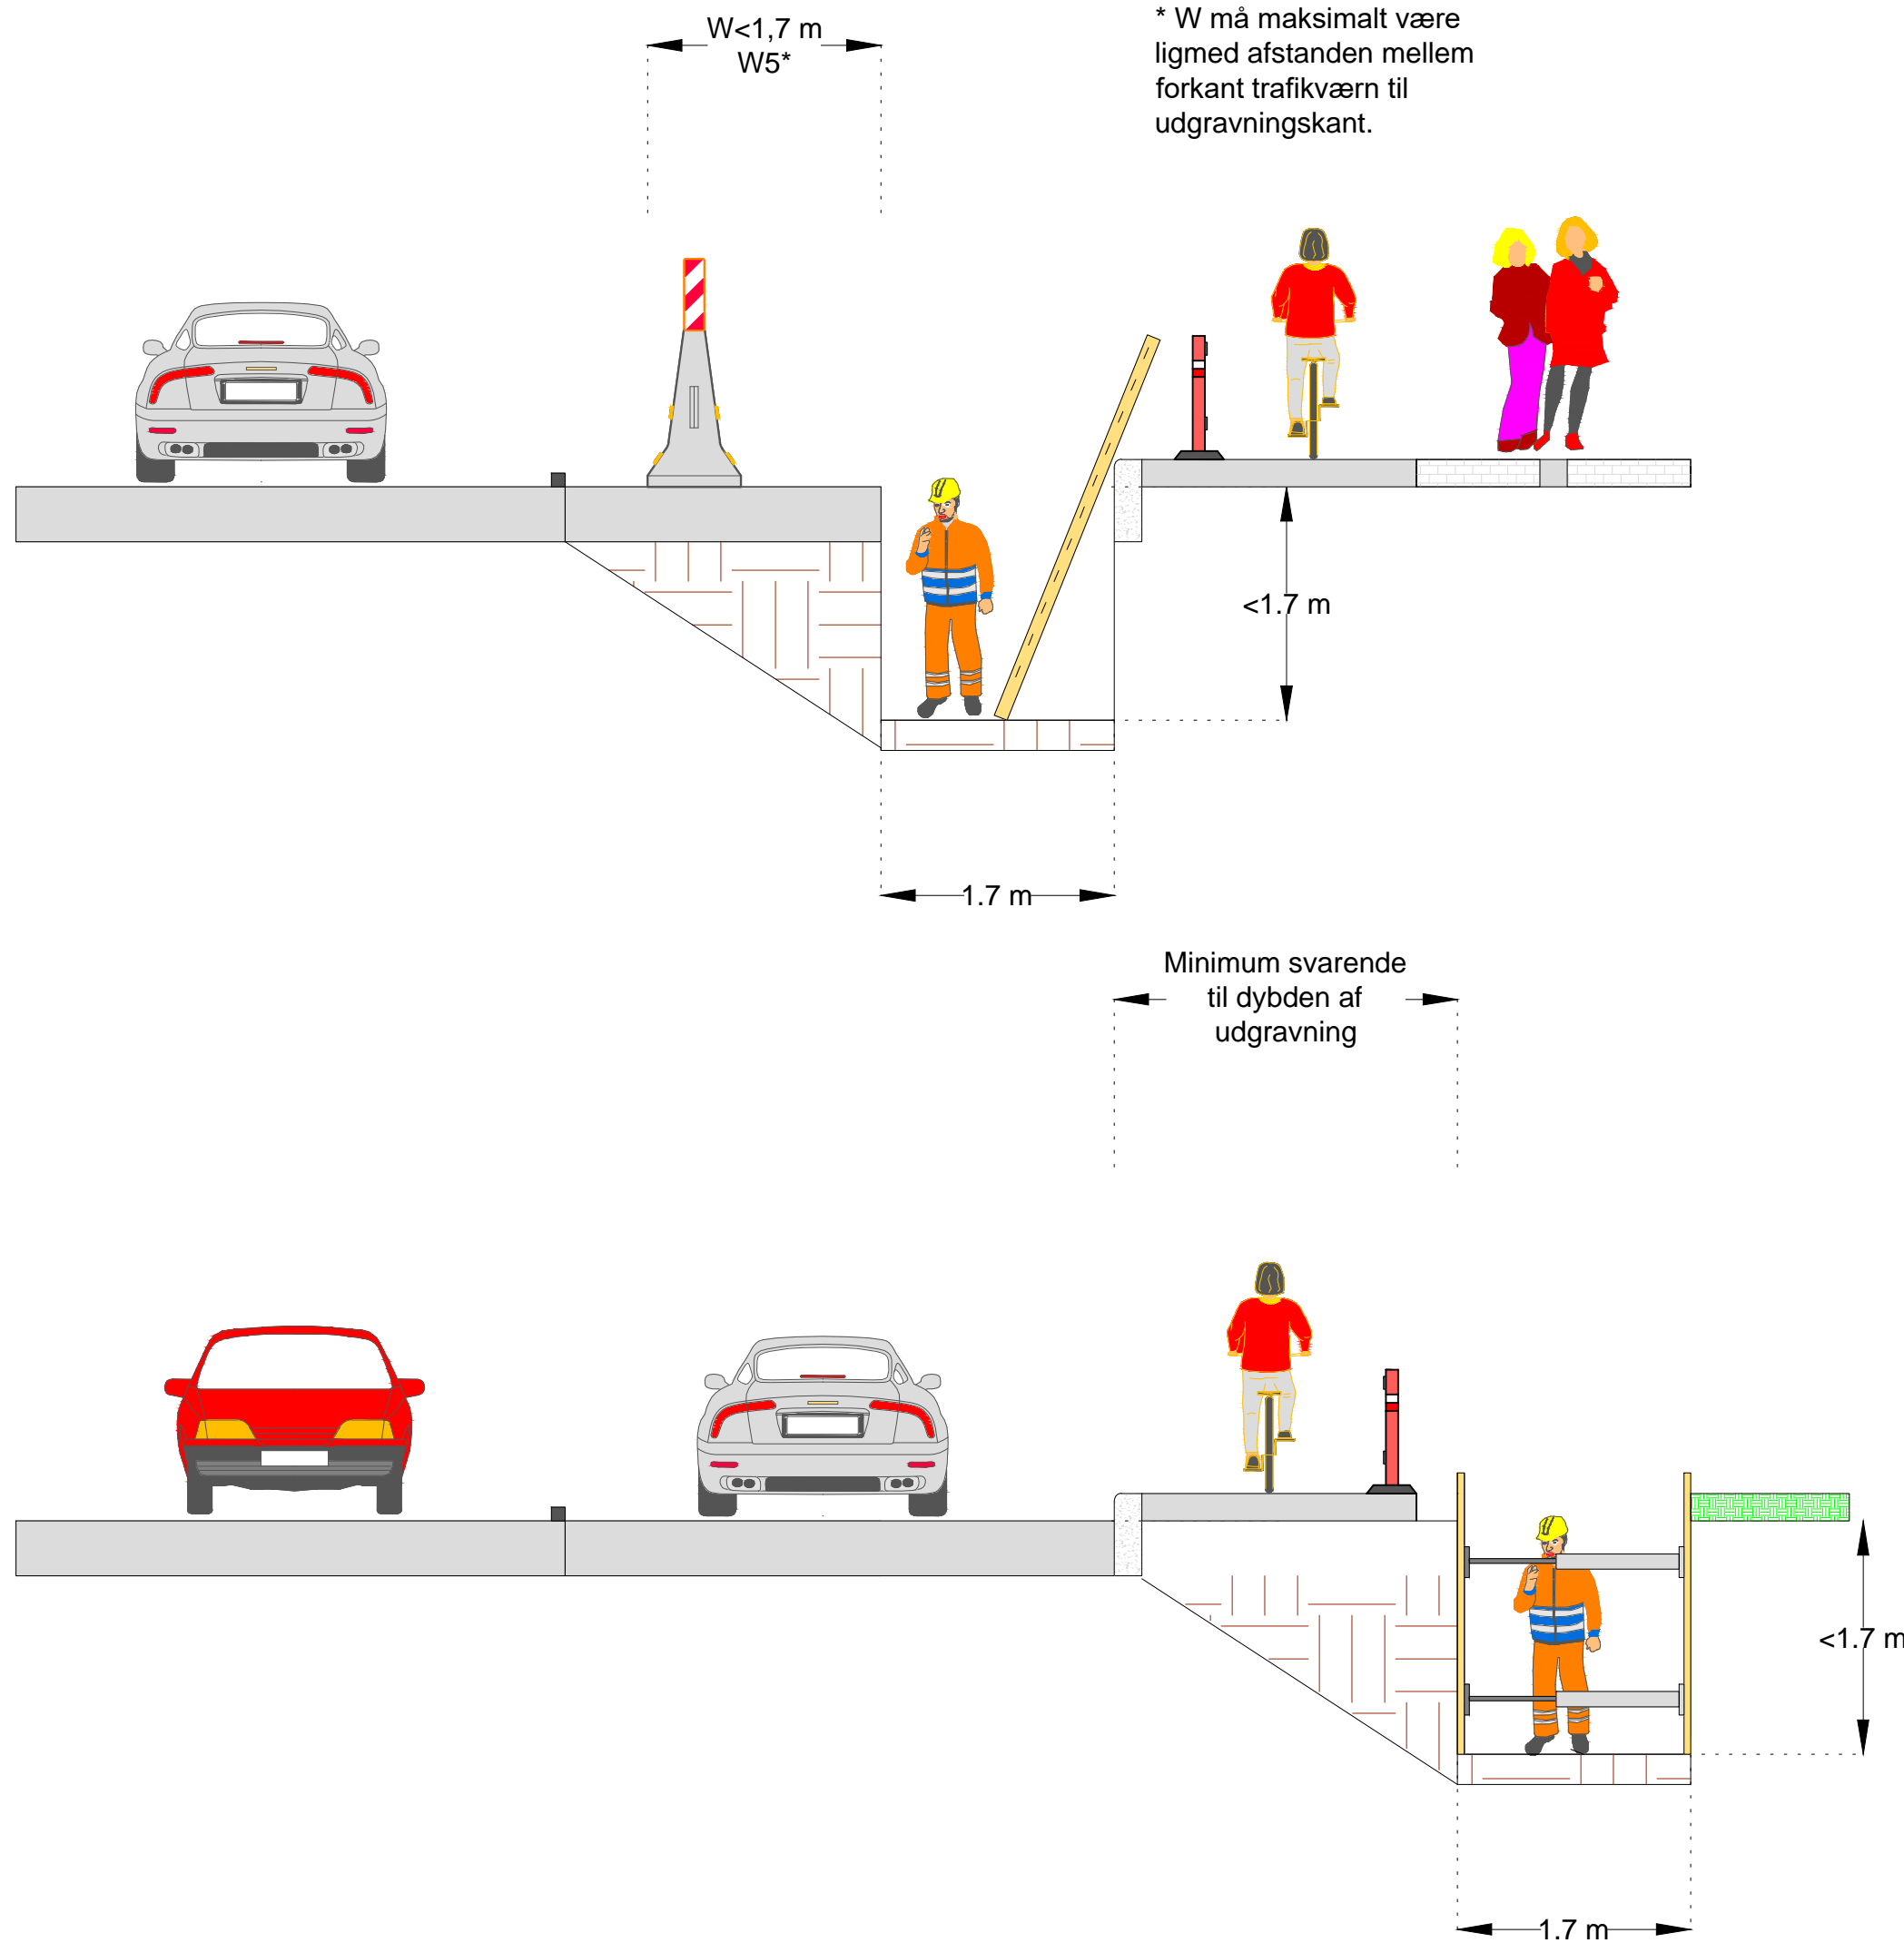

Dato 24-07-2014	Scale -	Paper size A3
Tegnet af JAJ	Checked PGA	Godkendt JAJ

Afmærkning af vejarbejder - Byområde

Special områder

Udgravning - Principtegninger	Tegn. nr.	Rev.
-	TT-B0611	0