



Stykliste til udførelse af arbejde:

Stykliste	
Type	Antal
A39, Vejarbejde	1
N44	Variierende
N42	Min. 6

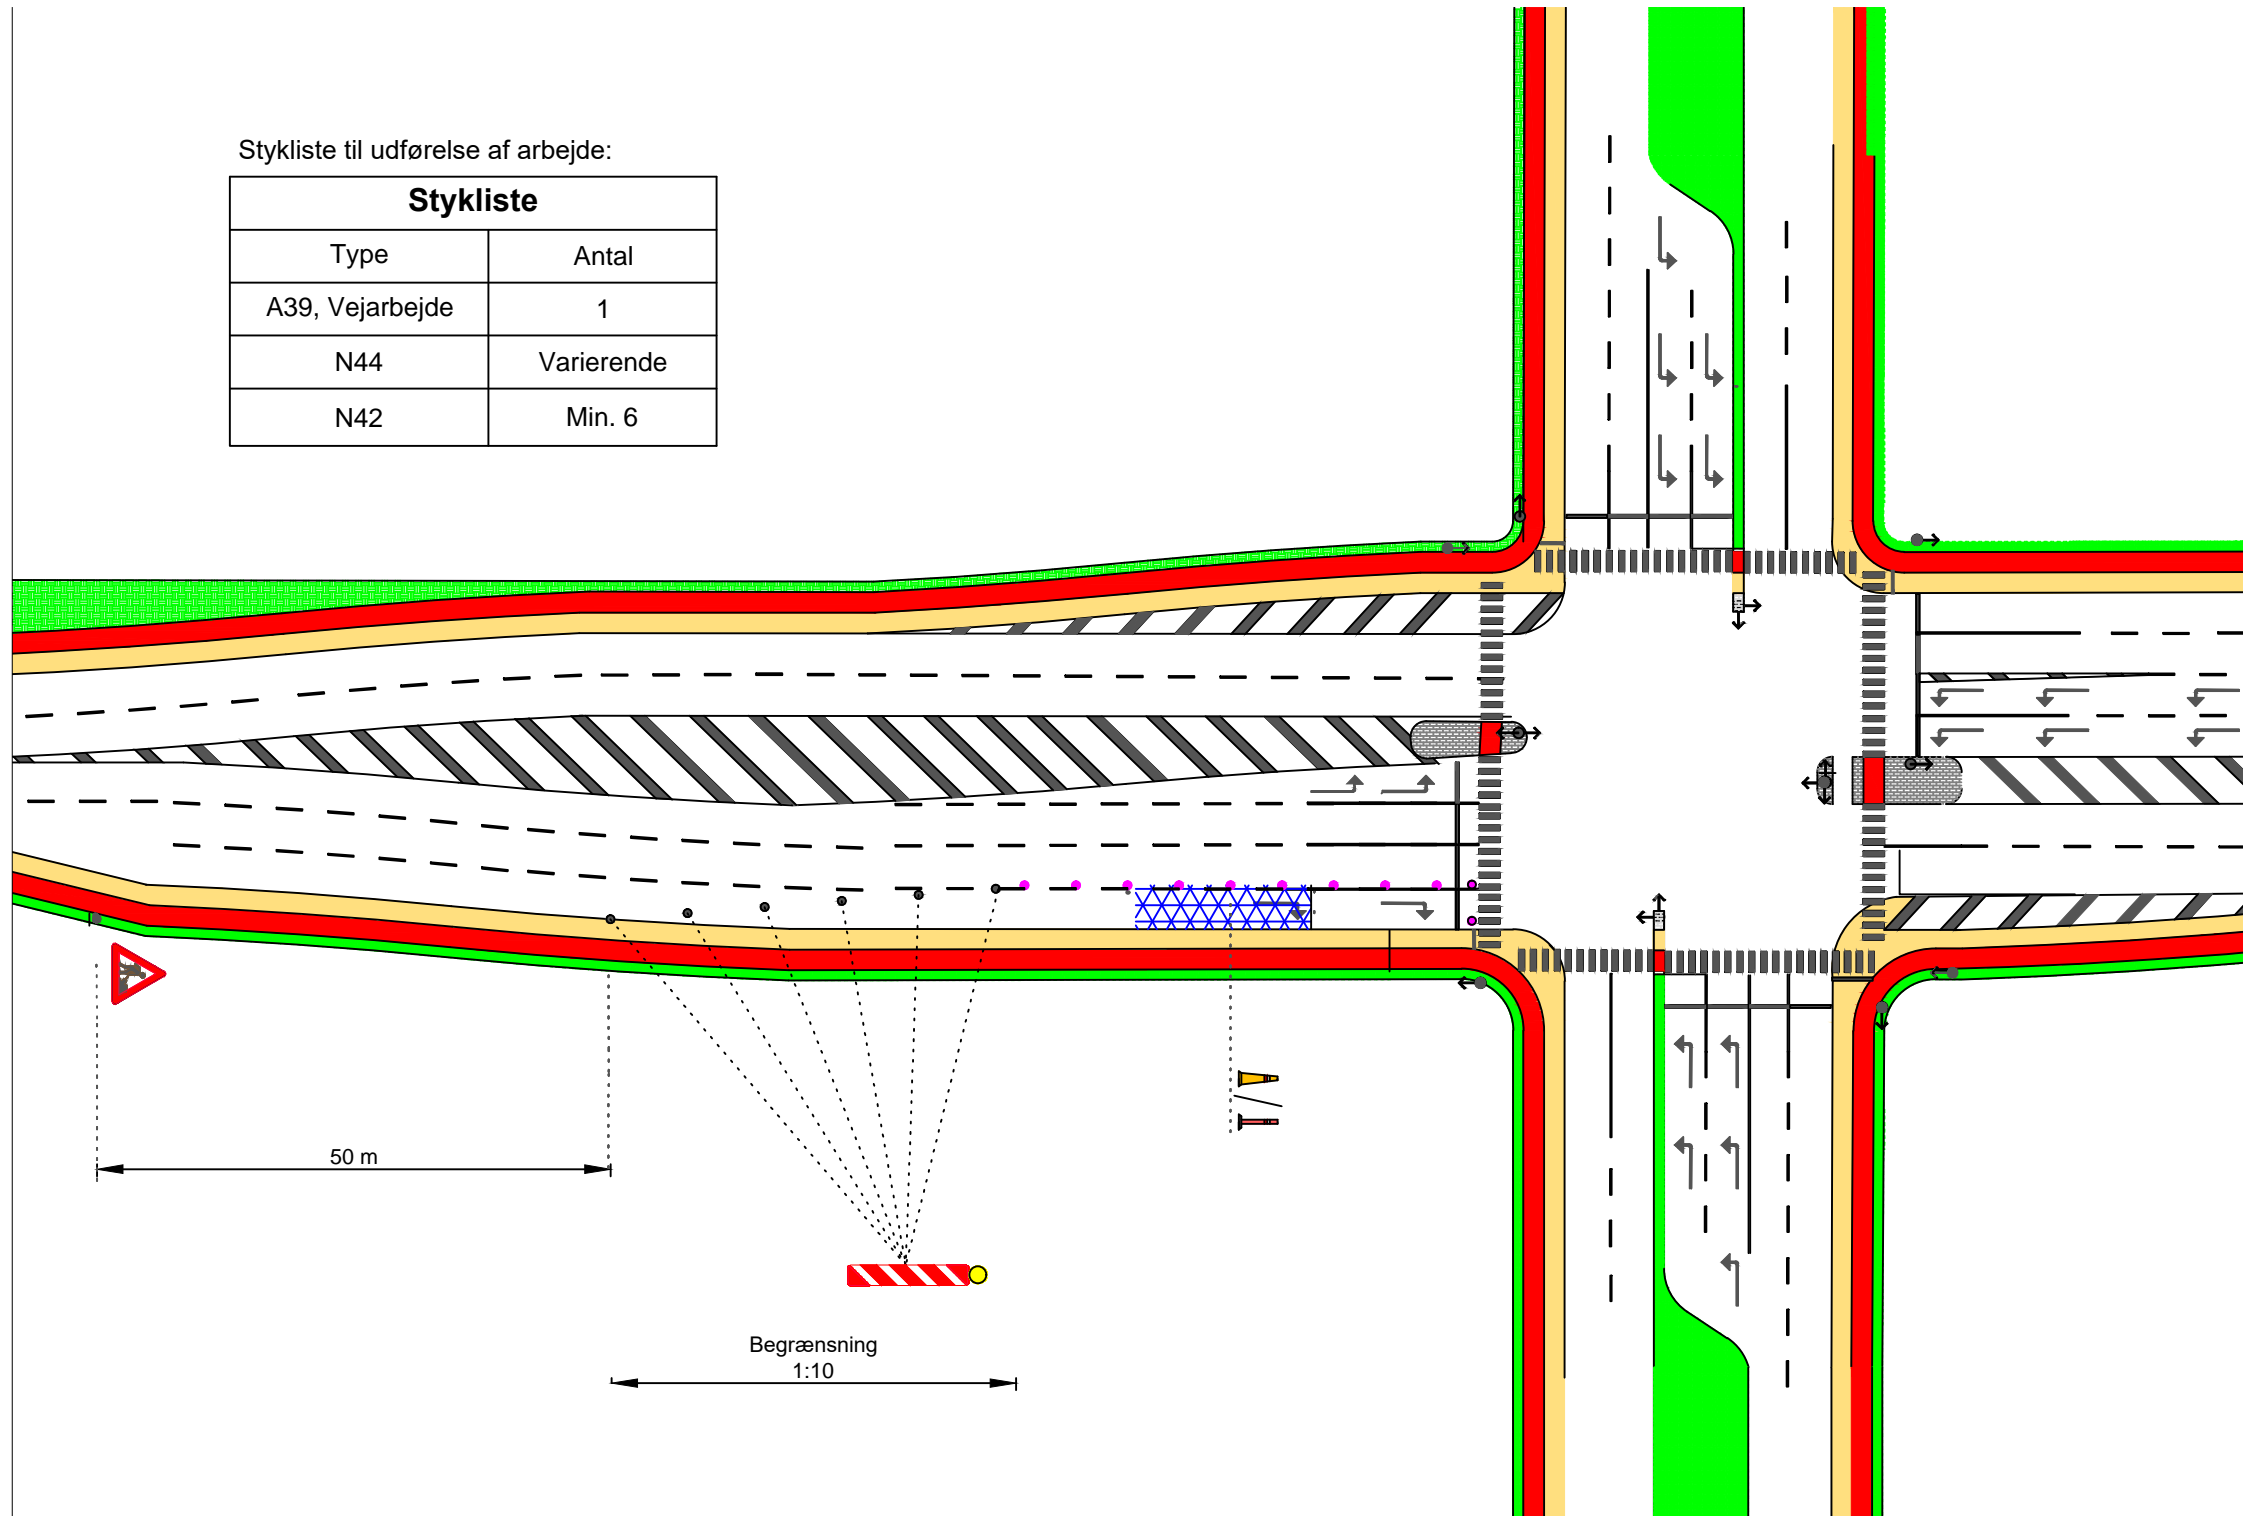

### Signatur

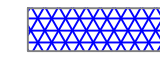

Arbejdsområde



A39 Advarselstavle, S=70 cm ved 50 km/t  
S=90 cm ved 60-70 km/t



N44.1, pr. 2-10 m, H=100 cm  
Alternativt N44.2, Markeringskegle, pr. 2-10 m, H=75 cm



N42, pr. 7.5 m, H=145 cm

### Note

Det anbefales at benytte N44 pr. 2 m.


Veje med lokal hastighedsbegrænsning på mere end 50 km/t skal suppleres med C56 ophæv, UC56 og som ophæv C55

Udskiftning af brønd skal suppleres med trafikværn i.h.t. TT-B810 og TT-B811

### Anvendelsesområde

Udskiftning og etablering af kansten eller brønd i svingbane

## Beskyttelsesniveau 2+3

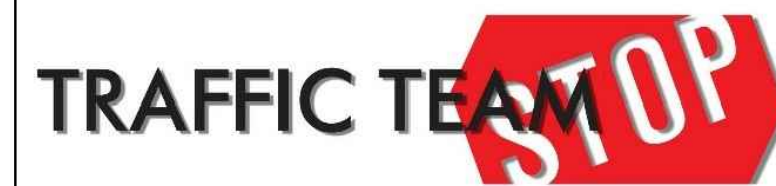

Dato 24-07-2014 Scale - Paper size A3

Tegnet af JAJ Checked PGA Godkendt JAJ

Afmærkning af vejarbejder - Byområde

Øvrige kryds

Svingbane Tegn. nr. Rev.  
50 km/t. forbi arbejdsstedet TT-B0709 0

