

Stykliste til udførelse af arbejde:

Stykliste							
Type	Antal	Type	Antal	Type	Antal	Type	Antal
A39	6	C55	6	C56	6	O43,1	4
O43,2	2	UC56	6	N44	Varierende	N42	Varierende
Lyssignal	6	U5.3	6	A19	6		

Signatur

-  Arbejdsområde
-  A39 Advarselstavle, S=70 cm ved 50 km/t
S=90 cm ved 60-70 km/t
-  A19 Advarselstavle, S=70 cm
-  C55 Forbudstavle, D=70 cm
-  C56 Forbudstavle, D=70 cm
-  UC 56 Undertavle
-  O43.2 Spærrebom, B=250, H=50 cm
-  O43.1 Spærrebom, B=250, H=50 cm
-  U5.3 Undertavle
-  ● N42, pr. 5-10 m, H=100 cm
-  ● N44.1, pr. 5-10 m, H=100 cm
Alternativt N44.2, Markeringskegle, pr. 10 m, H=75 cm

Note

Det anbefales at benytte N44/N42 pr. 5 m.


På lokalveje må lyssignal udelades i venstre side.

Alternativt kan cyklister ledes ud på kørebanen. Der suppleres med A21.

Anvendelsesområde

Lukning af 1 kørespor med signalanlæg - T-kryds

Beskyttelsesniveau 2+3

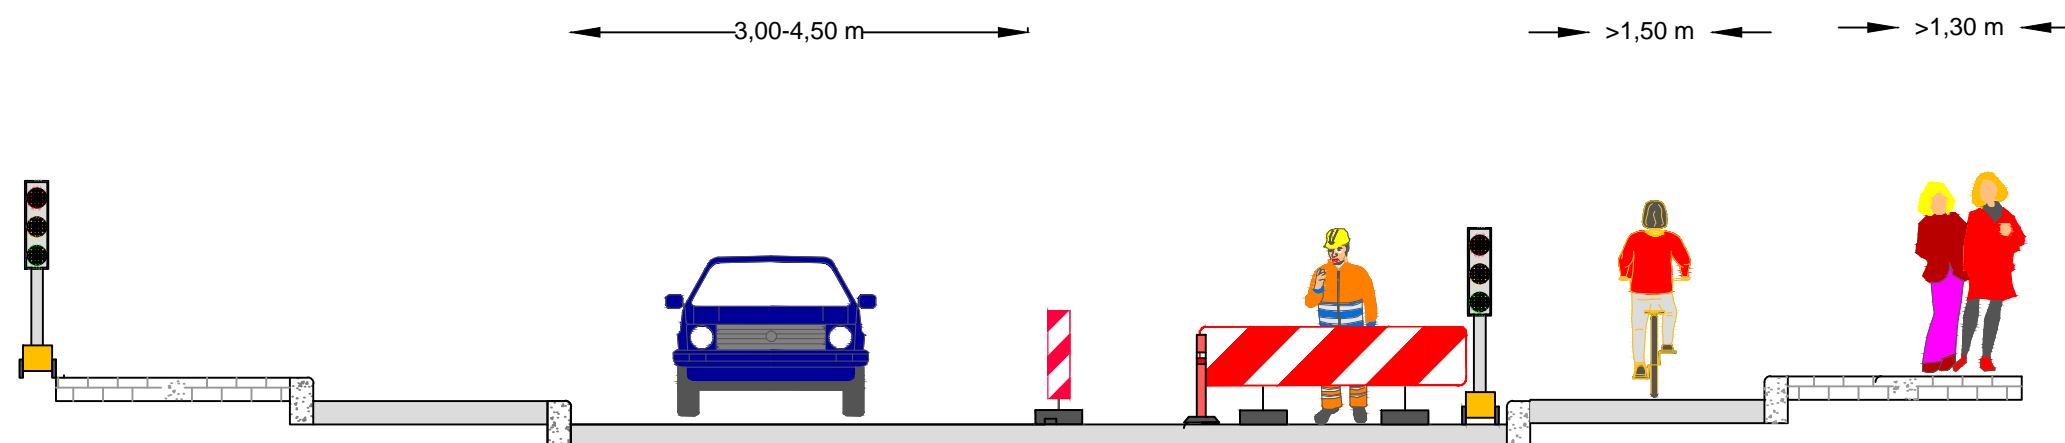

Kræver politiets samtykke

Dato 30-07-2014 Scale - Paper size A3

Tegnet af JAJ Checked PGA Godkendt JAJ

Afmærkning af vejarbejder - Byområde

Øvrige kryds

2-sporede veje
50 km/t forbi arbejdssted

Tegn. nr.
TT-B0714

Rev.
0