


* W må maksimalt være ligmed afstanden mellem forkant trafikværn til udgravningskant.

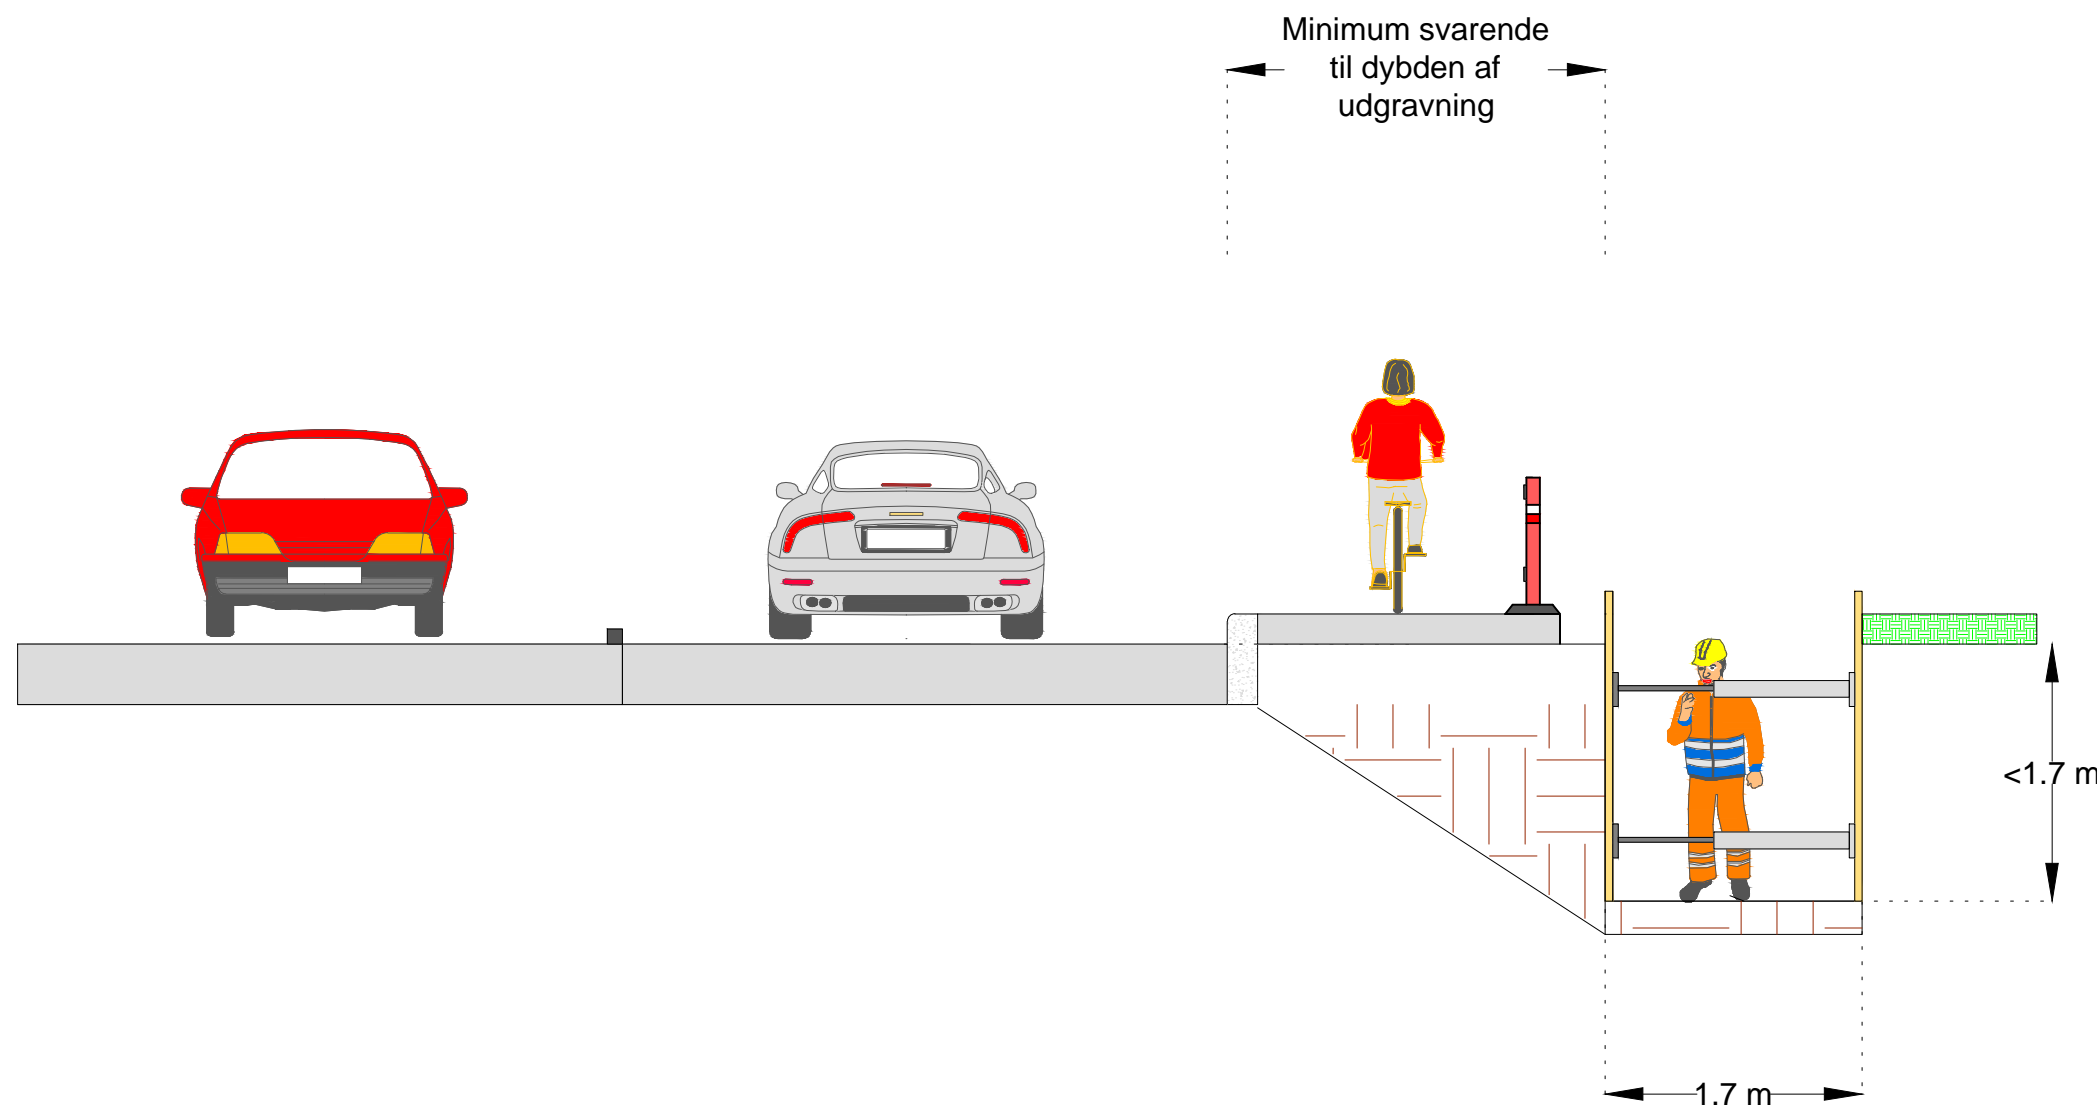

Noter

Tegning TT-L0607 Skal altid suppleres med øvrig tegning.



Dato 24-07-2014	Scale -	Paper size A3
Tegnet af JAJ	Checked PGA	Godkendt JAJ

Afmærkning af vejarbejder - Åbent land

Special områder

Udgravning - Principtegninger

AT

Tegn. nr.
TT-L0607

Rev.
0