


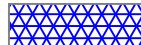



Stykliste til udførelse af arbejde:

Stykliste			
Type	Antal	Type	Antal
A39	4	N44	Variierende
U6.1	1	U6.3	1

Signatur

-  Arbejdsområde
-  A39 Advarselstavle, S=70 cm ved 50 km/t
S=90 cm ved 60-70 km/t
-  U6.1 Undertavle, H= 50, B= 50 cm
-  U6.3 Undertavle, H= 50, B= 50 cm
-  N44.1, pr. 5-10 m, H=100 cm
Alternativt N44.2, Markeringskegle, pr. 10 m,
H=75 cm

Note

Det anbefales at benytte N44 pr. 5 m.



Kan også benyttes på 4-sporede veje i byområde med 50 km/t

Pas på højresvingende køretøjer ikke får spærret udsynet til cyklister

Anvendelsesområde

Arbejde i midterheller eks. brolægning

Beskyttelsesniveau 2+3

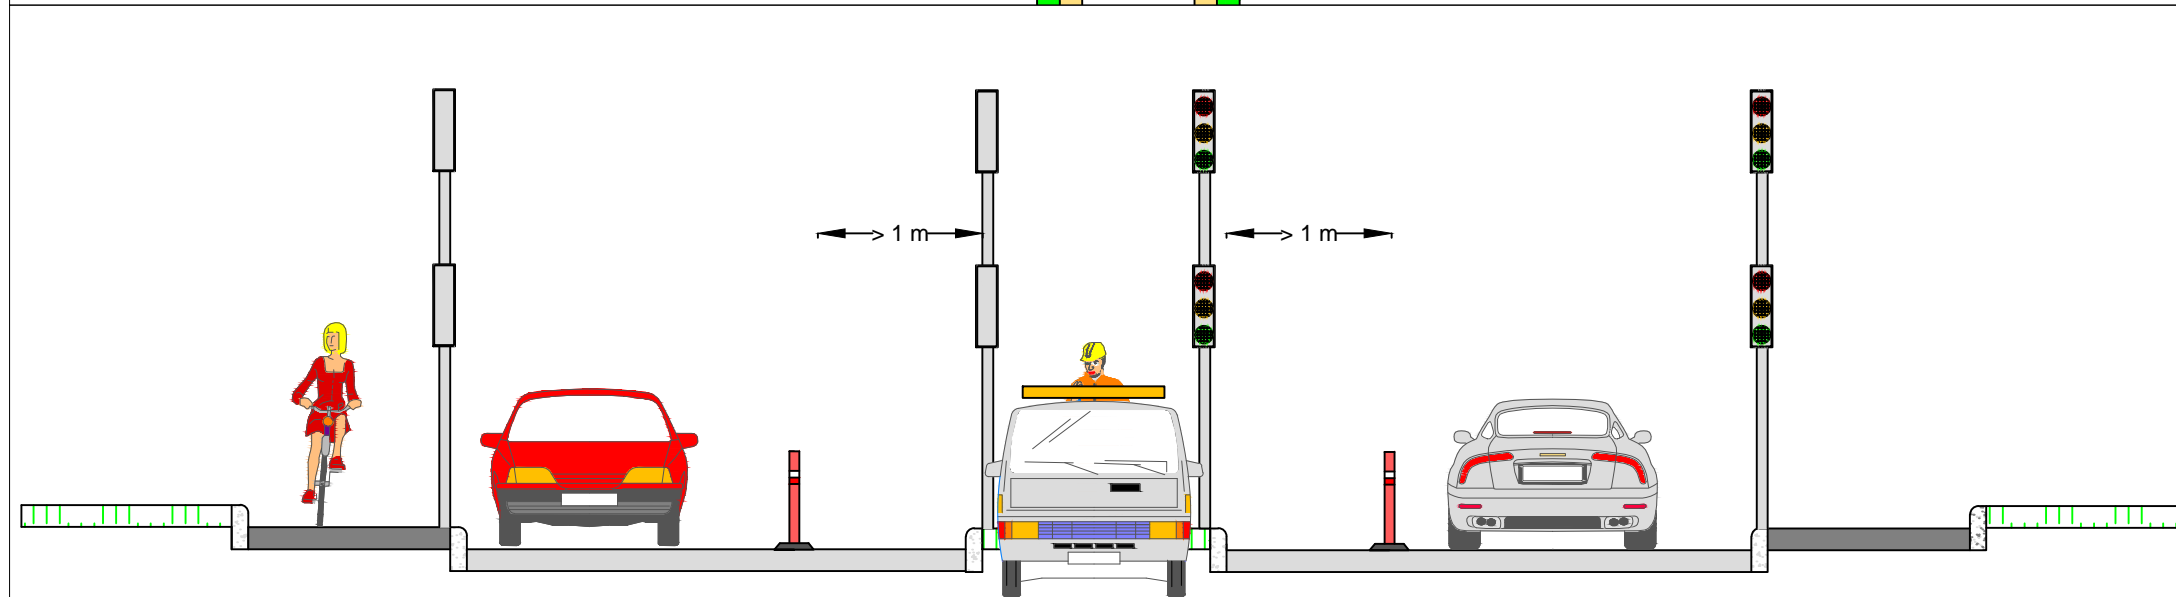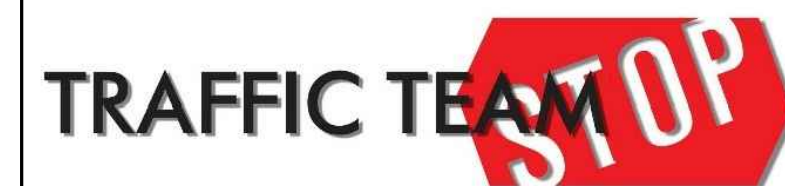

Dato 24-07-2014 Scale - Paper size A3

Tegnet af JAJ Checked PGA Godkendt JAJ

Afmærkning af vejarbejder - Åbent land

Øvrige kryds

Signalreguleret kryds

Tegn. nr. TT-L0709 Rev. 0