


Ved manuel gang med buskrydder skal der forvarsles med A39 + UA "Græsslåning"

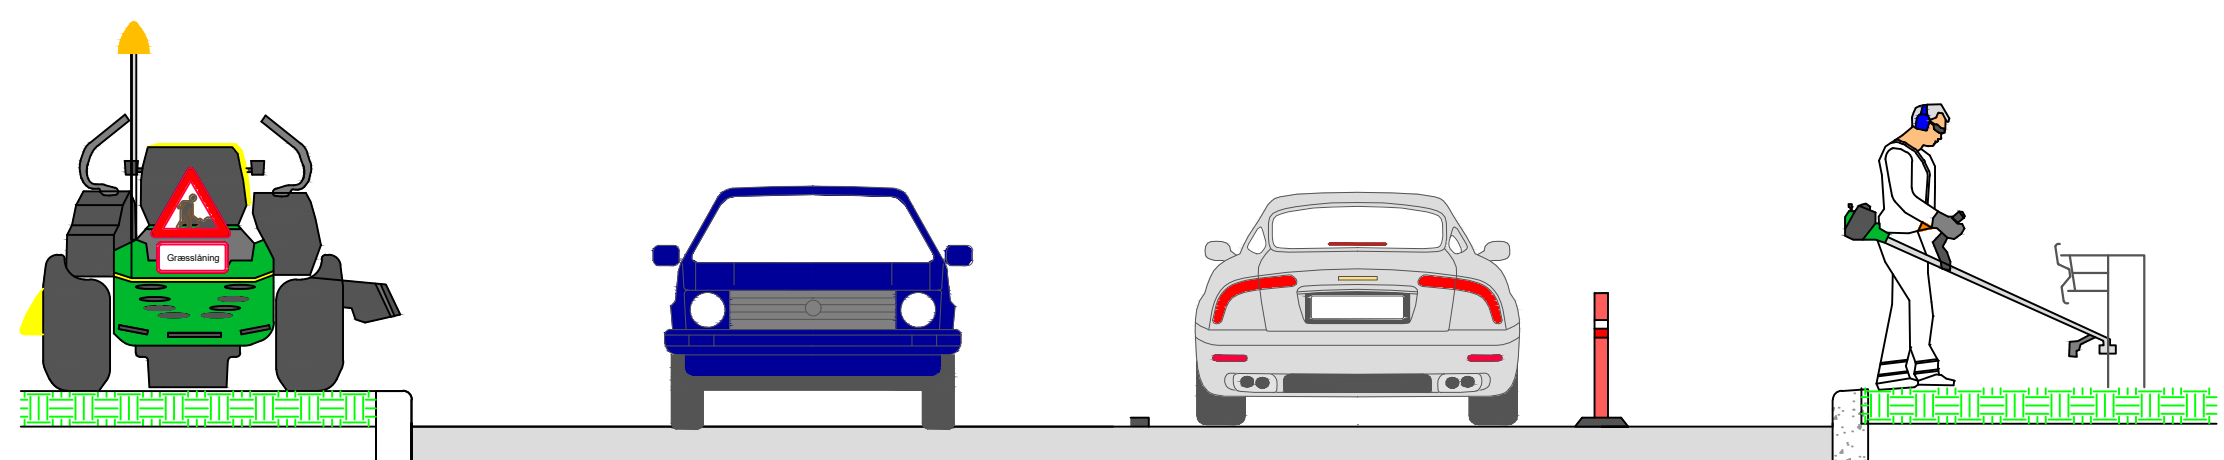

Stykliste til udførelse af arbejde:


Stykliste					
Type	Antal	Type	Antal	Type	Antal
A39	1	UA "Græsslåning"	1	N44	Variierende



Signatur



Advarselstavle, S=90 cm

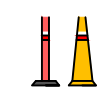

N44.1, pr. 2-5 m, H=100 cm
Alternativt N44.2, Markeringskegle, pr. 2-5 m, H=75 cm

Note

Fører af græsslåmaskine skal være opmærksom på bagfremkommende bilister. Hvor det er muligt bør der køres mod færdselsretningen.

På større veje bør tegningen suppleres med A39 samt undertavle 0-3 km som hensættes i vejside for at advarer trafikanter.

Hvor der arbejdes manuelt med buskrydder skal der forvarsles med A39 med tilhørende undertavle.

Hvis der arbejdes på veje hvor der ikke er fortov og/eller cykelsti til adskillelse af motorkøretøjer og arbejdsområde skal Beskyttelsesniveau 3 aktiveres, og medarbejderen skal have opsat N44 ud mod trafik og opretholde frimeteren.

På veje med en hastighed over 50 km/t skal der opsættes supplerende forvarsling med hastighedsnedsættelse ved arbejde nær kørebane.

Anvendelsesområde

Kørende vejarbejde med græsslåmaskine eller manuelt arbejde med buskrydder for beplantningspleje omkring vejudstyr.

Beskyttelsesniveau 2+3



Dato 24-07-2014	Scale -	Paper size A3
Tegnet af JAJ	Checked PGA	Godkendt JAJ

Afmærkning af vejarbejder - Åbent land
Bevægeligt Vejarbejde
2-sporede eller 4-sporede veje Teg. nr. Rev.
Max. 50 km/t forbi arbejdsstedet TT-L1101 0