

Signatur



Advarselstavle, S=90 cm



Undertavle, "Græsslåning"



Undertavle, "0 - 3 km"

Note

Fører af græsslåmaskine skal være opmærksom på bagfremkommende bilister og evt. cyklister.

OBS: Ved 4-sporede veje skal forvarsling opsættes i begge vejsider

Anvendelsesområde

Kørende vejarbejde med græsslåmaskine

Beskyttelsesniveau 5



TrafficTeam

Dato
24-07-2014

Scale
-

Paper size
A3

Tegnet af
JAJ


Checked
PGA

Godkendt
JAJ

Afmærkning af vejarbejder - Åbent land
Bevægeligt Vejarbejde
2 sporede eller 4-sporede veje

Tegn. nr.
TT-L1102

Rev.
0

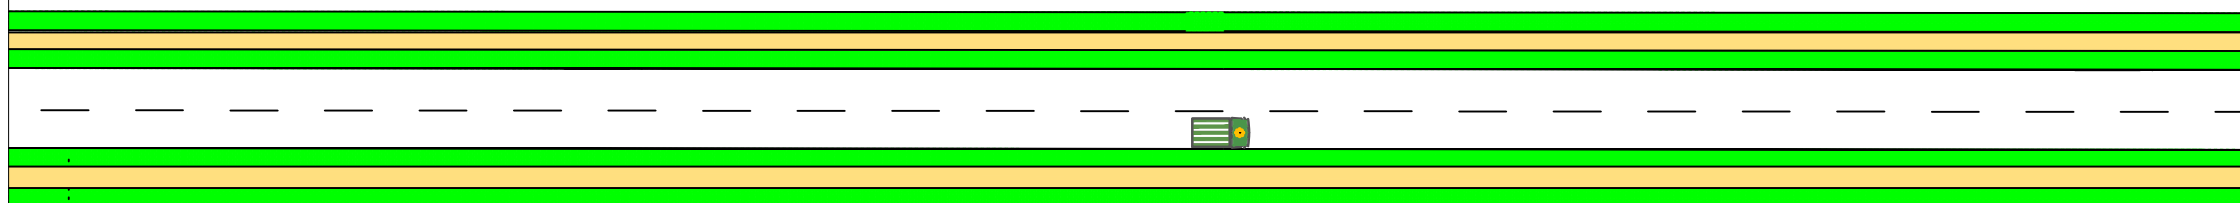

Stykliste til udførelse af arbejde:

| Stykliste | | | | | |
|-----------|-------|---------------------|-------|---------------|-------|
| Type | Antal | Type | Antal | Type | Antal |
| A39 | 1 | UA "Græsslåning" | 1 | UA "0 - 3 km" | 1 |

