

Signatur





Advarselstavle, S=90 cm



Undertavle, "Renhold"



Undertavle, "0 - 3 km"

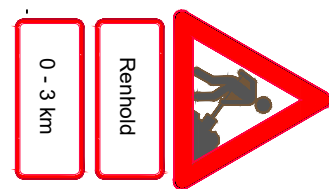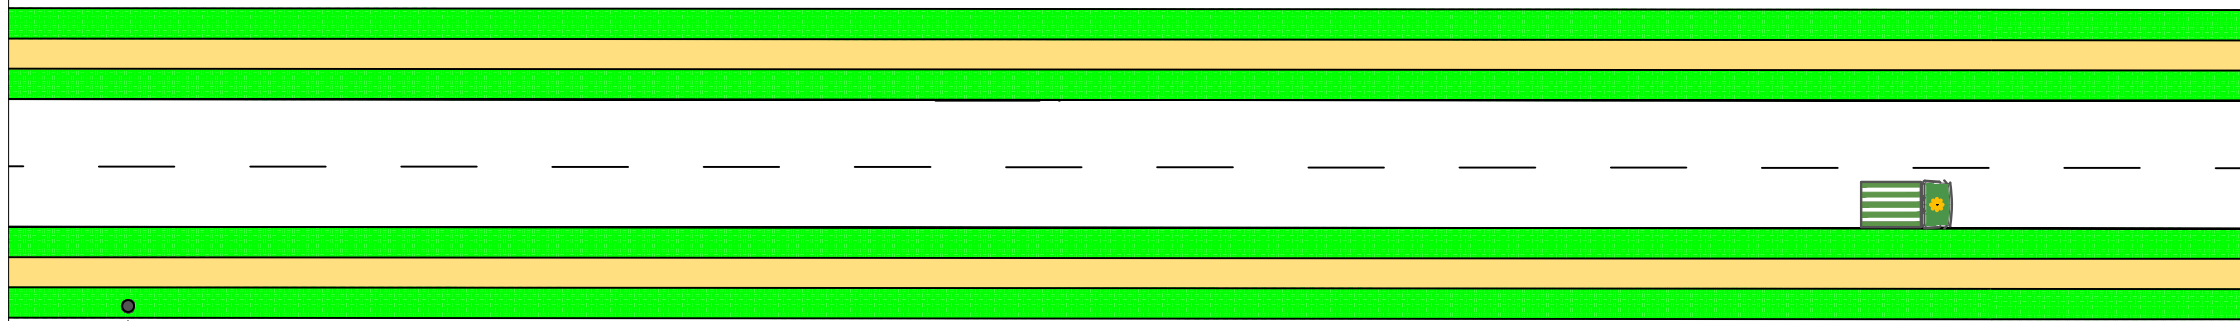

Note

Fører af feje/sugemaskine skal være opmærksom på bagfremkommende bilister. Ved mulighed skal køretøjet vige for at forhindre kø.

Feje/sugemaskine skal fremføres med en hastighed på min. 10 km/t.

OBS: Ved 4-sporede veje skal forvarsling opsættes i begge vejsider

Anvendelsesområde


Kørende vejarbejde med Feje/sugemaskine

Beskyttelsesniveau 5



Stykliste til udførelse af arbejde:

Stykliste					
Type	Antal	Type	Antal	Type	Antal
A39	1	UA "renhold"	1	UA "0-3 km"	1

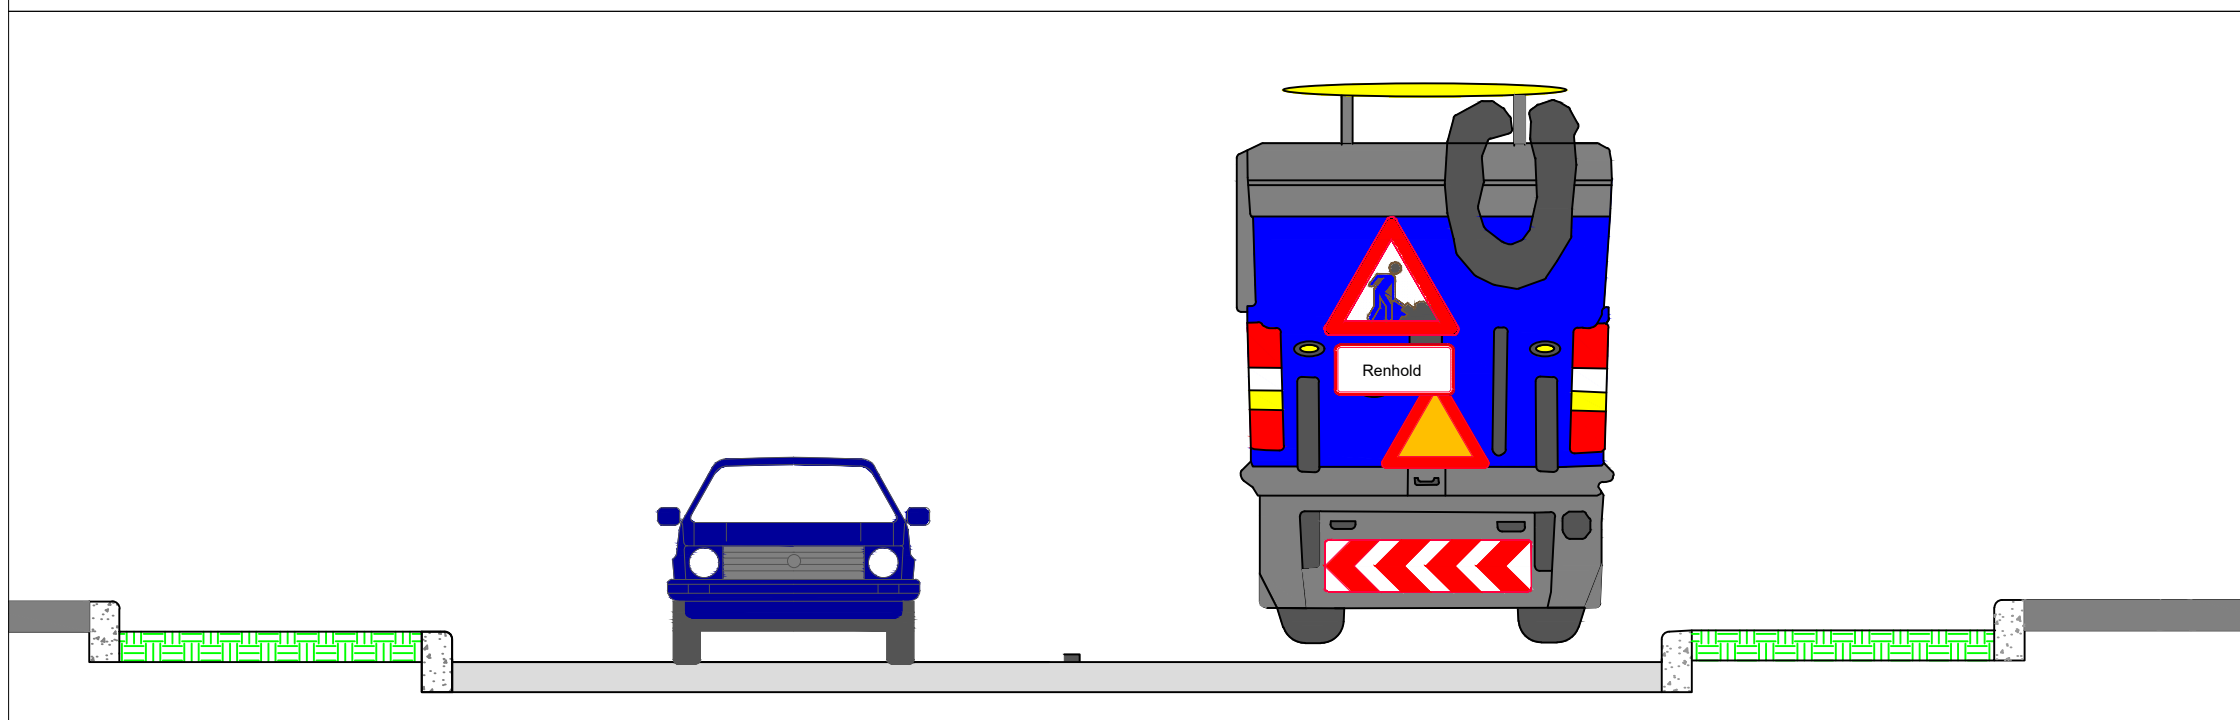

Dato 24-07-2014 Scale - Paper size A3

Tegnet af JAJ Checked PGA Godkendt JAJ

Afmærkning af vejarbejder - Åbent land

Bevægeligt Vejarbejde

2-sporede og 4-sporede veje

Tegn. nr. TT-L1103 Rev. 0