


Vejarbejde på cykelsti og begrænsningslinje

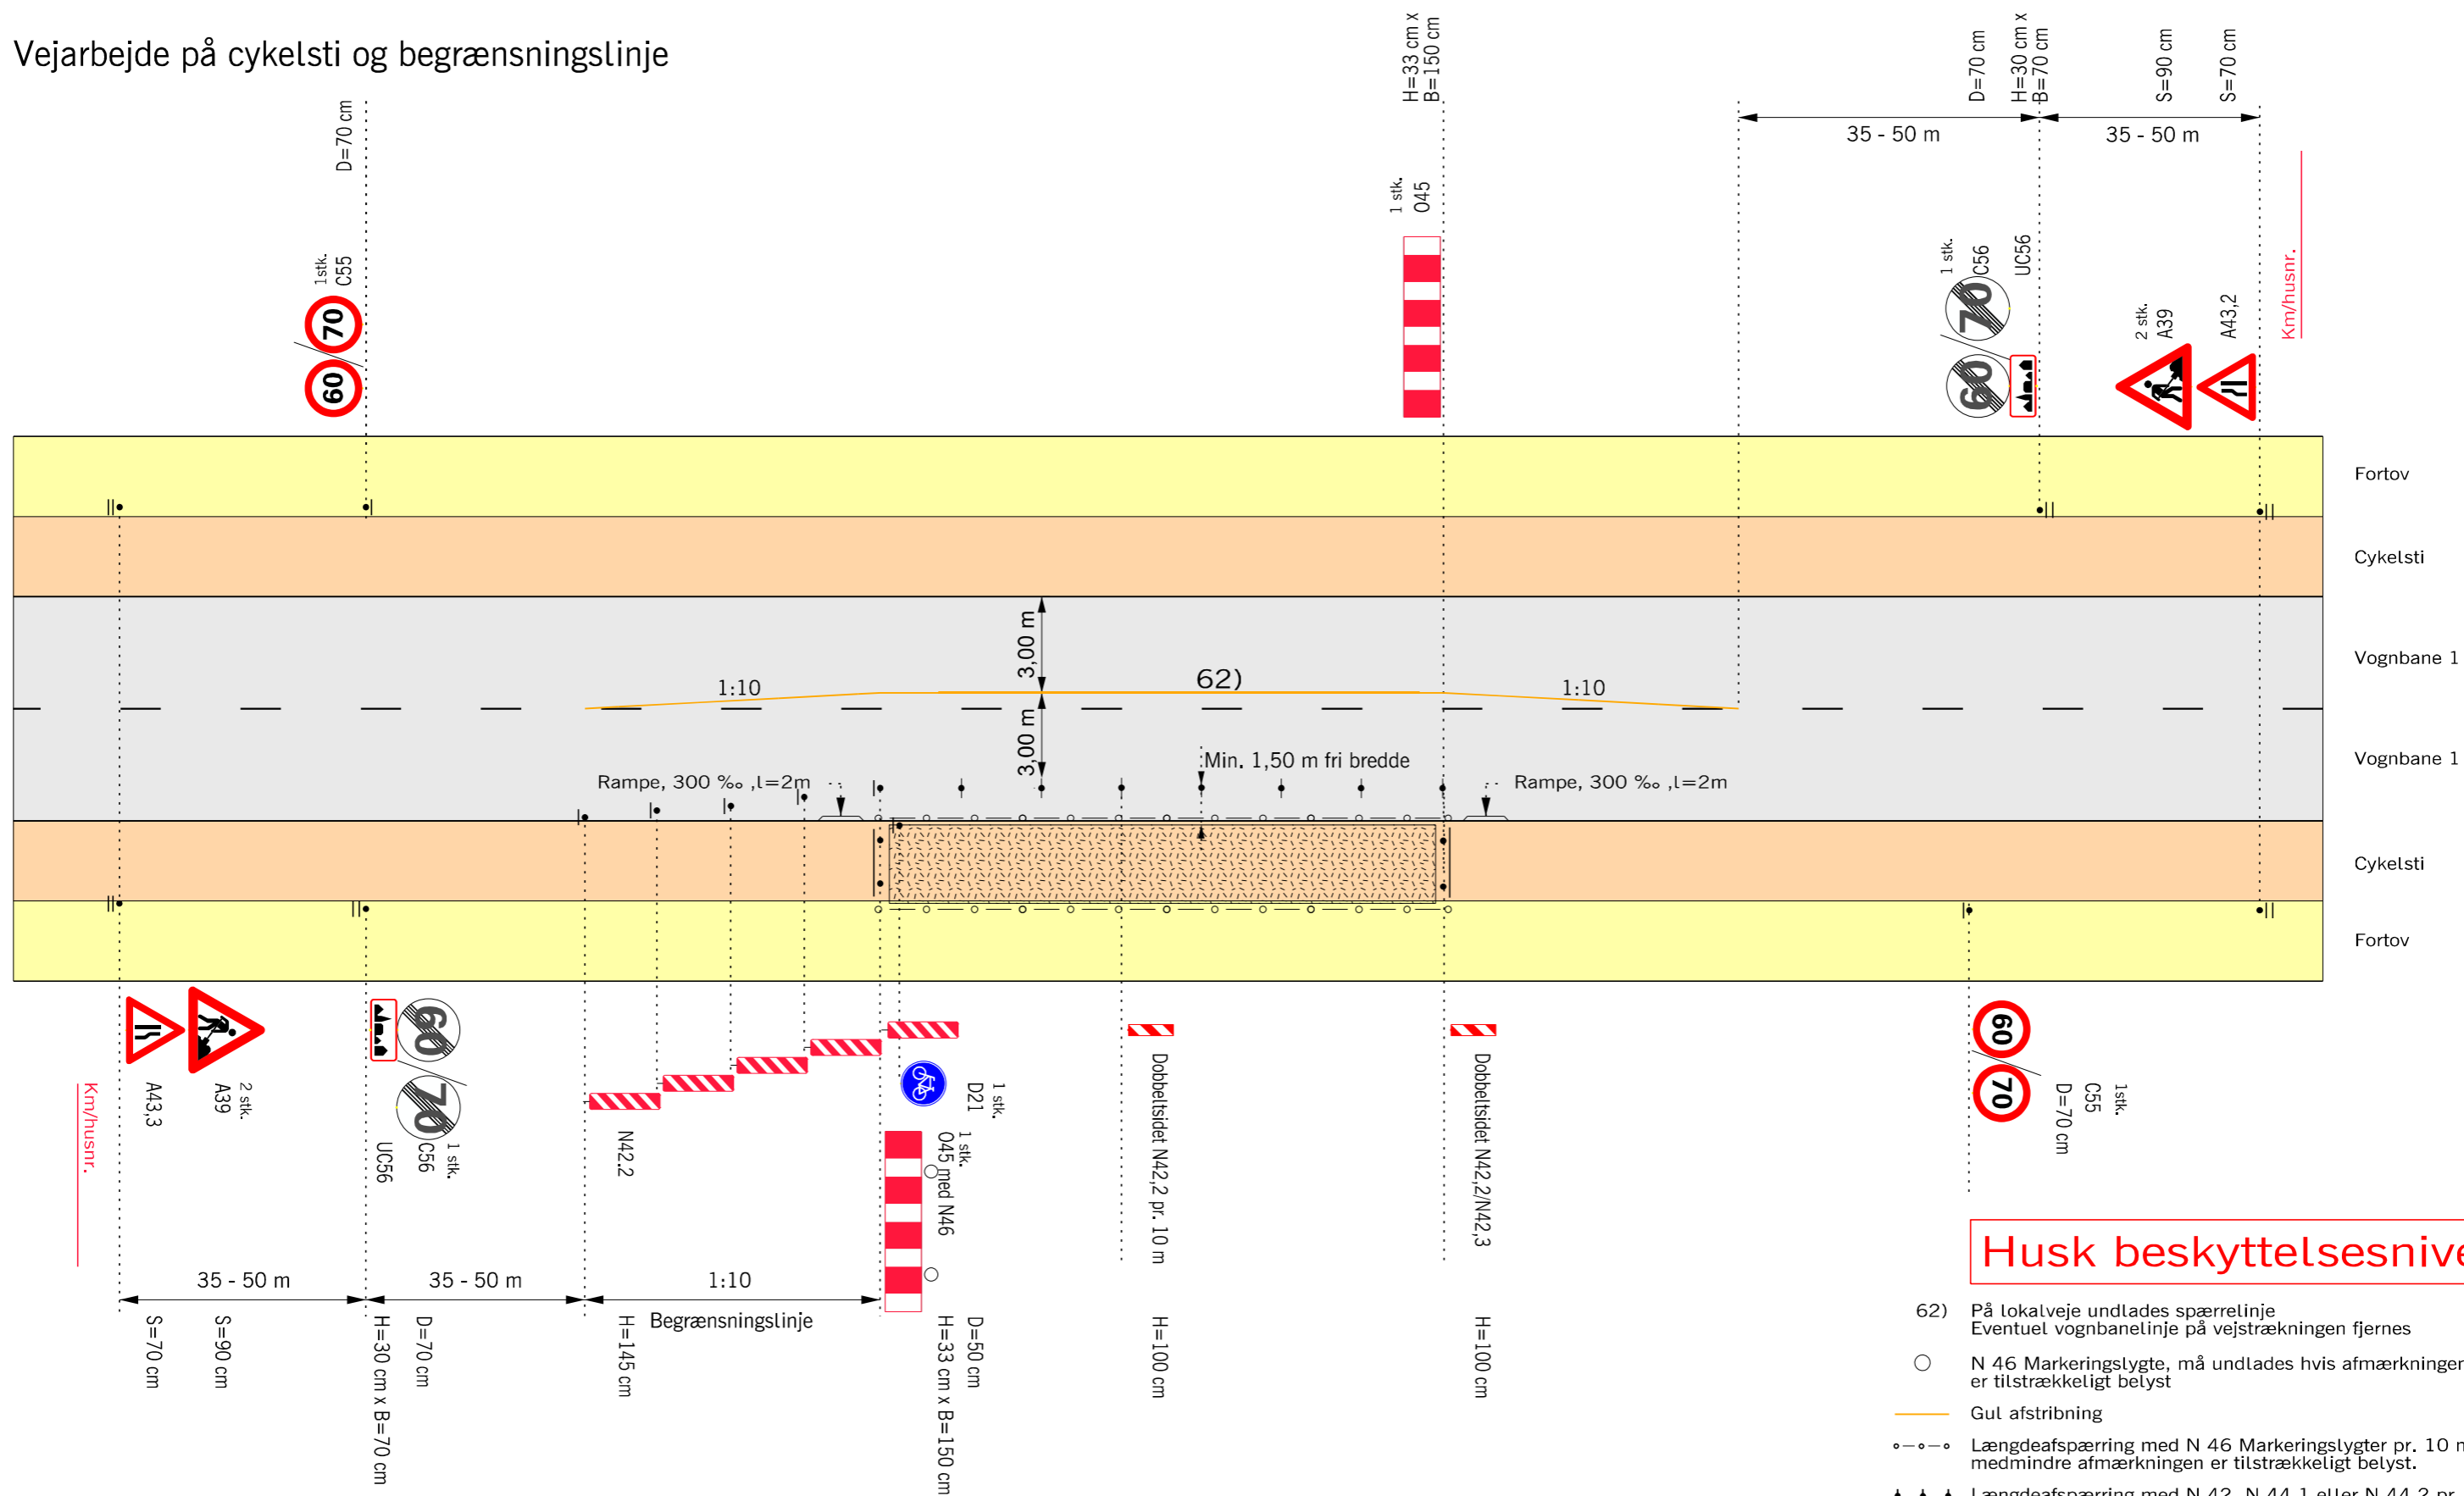

Husk beskyttelsesniveau

- 62) På lokalveje undlades spærrelinje
Eventuel vognbanelinje på vejstrækningen fjernes
- N 46 Markeringslygte, må undlades hvis afmærkningen er tilstrækkeligt belyst
- Gul afstribning
- ⋯ Længdeafspærring med N 46 Markeringslygter pr. 10 m, medmindre afmærkningen er tilstrækkeligt belyst.
- ‡ ‡ ‡ Længdeafspærring med N 42, N 44,1 eller N 44,2 pr. 10 m
- Arbejdsområde
- V Hastighedsbegrænsningen langs arbejdsområdet

Afmærkning af vejarbejder i byområde		
Vejarbejde på cykelsti og begrænsningslinje		
2-sporede veje		V = 50 km/h
	Marts 2018	B0107