


Spærring af vognbane 2

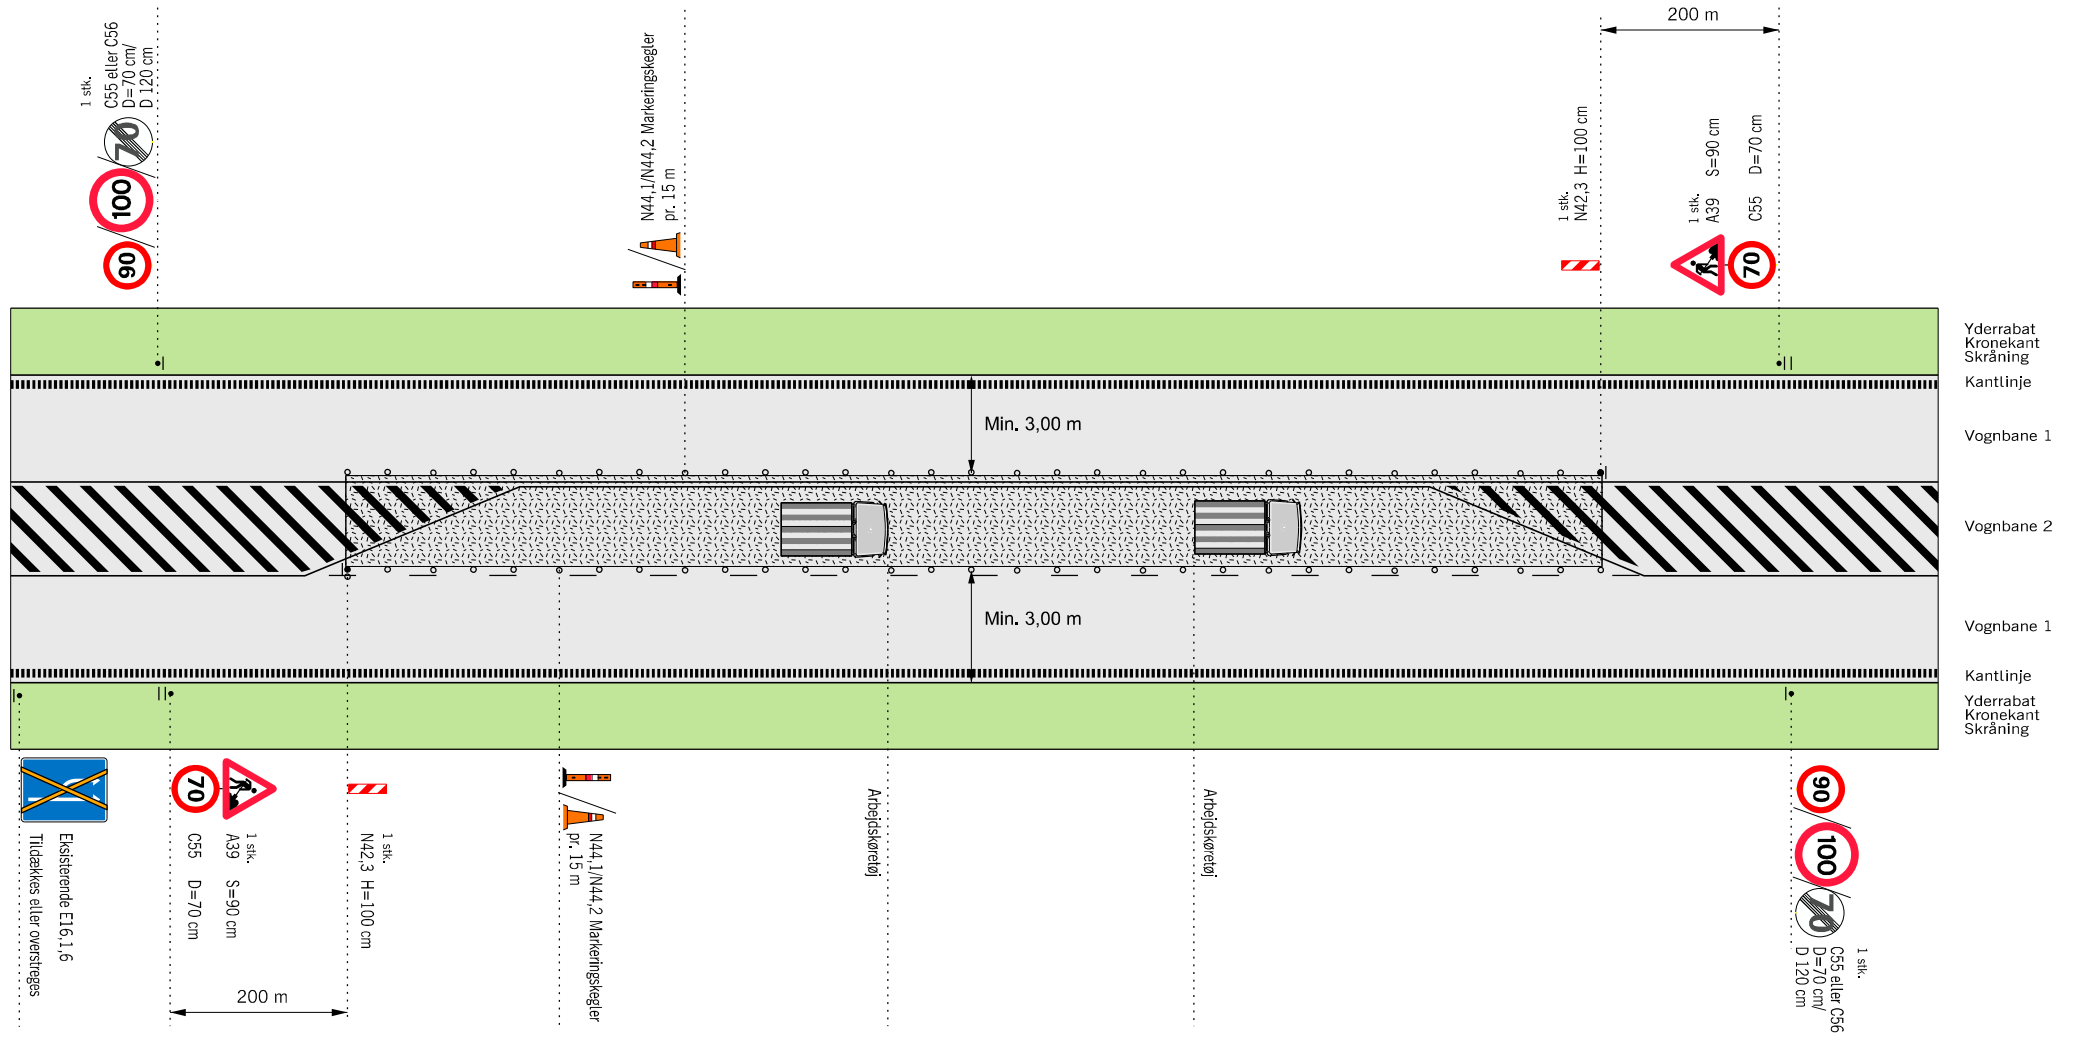

Husk beskyttelsesniveau

- Længdeafspærring enten N44.1 eller N44.2
- ▬ Arbejdsområde
- V Hastighedsbegrænsningen langs arbejdsområdet

Afmærkning af vejarbejder i åbent land	
Spærring af vognbane 2	
2+1-veje	V ≤ 70 km/h
Vejdirektoratet	Dato: Marts 2018 Tegnr.: L0402