


Servicering af signalanlæg og vejudstyr 2

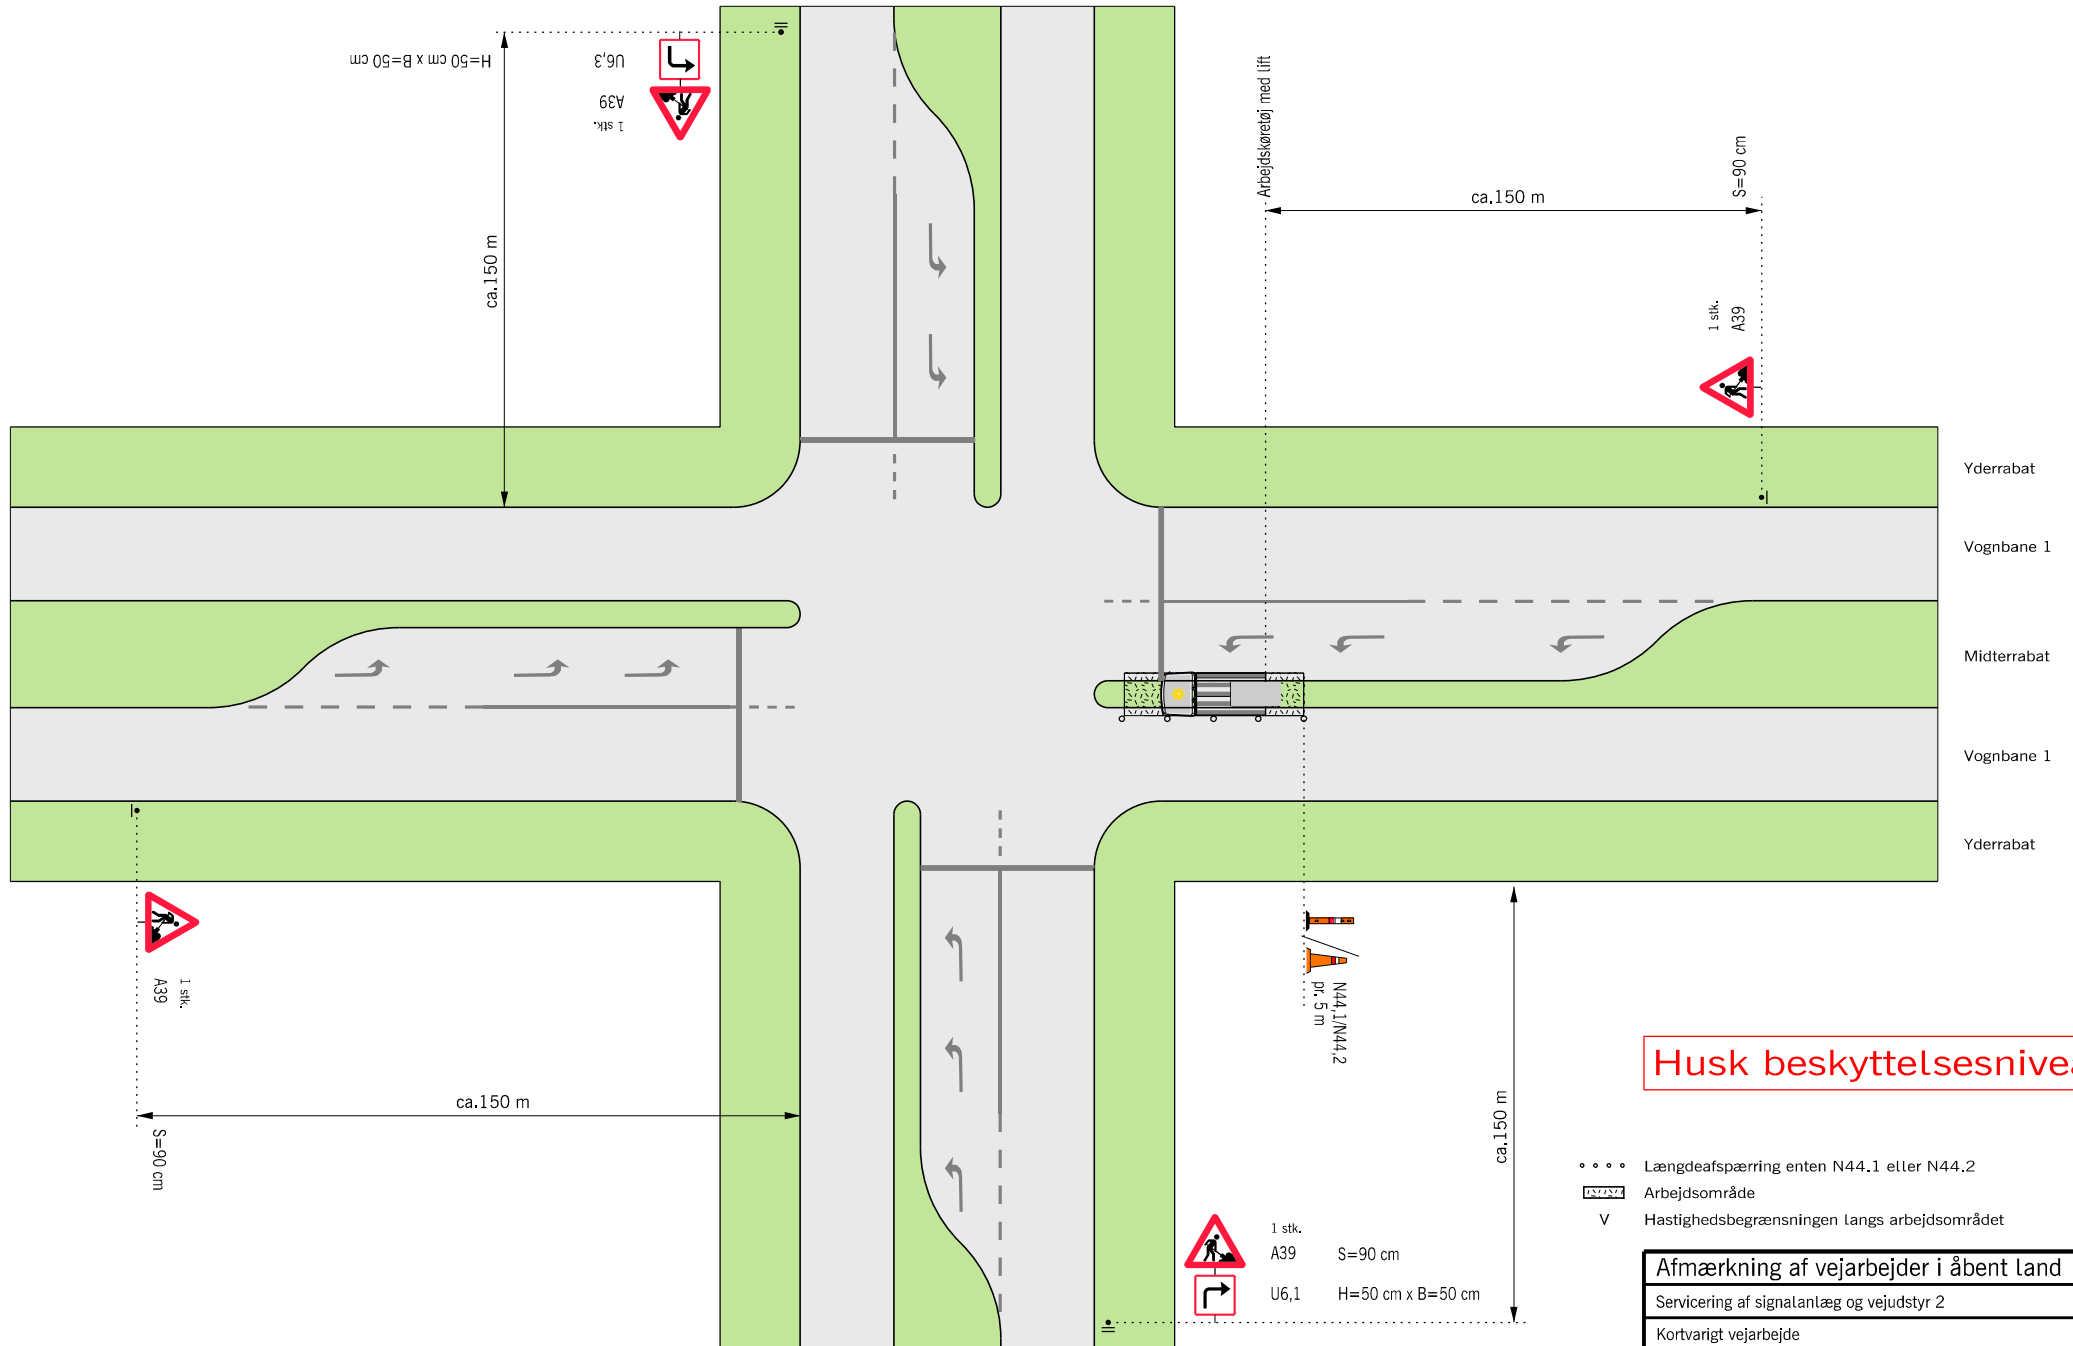

Husk beskyttelsesniveau

- Længdeafspærring enten N44.1 eller N44.2
- Arbejdsområde
- V Hastighedsbegrænsningen langs arbejdsområdet

Afmærkning af vejarbejder i åbent land	
Servicering af signalanlæg og vejudstyr 2	
Kortvarigt vejarbejde	
Signalreguleret kryds	V = Uændret
Vejdirektoratet	Dato: Sep. 2017 Tryk nr.: L0702