


Vejarbejde på heller

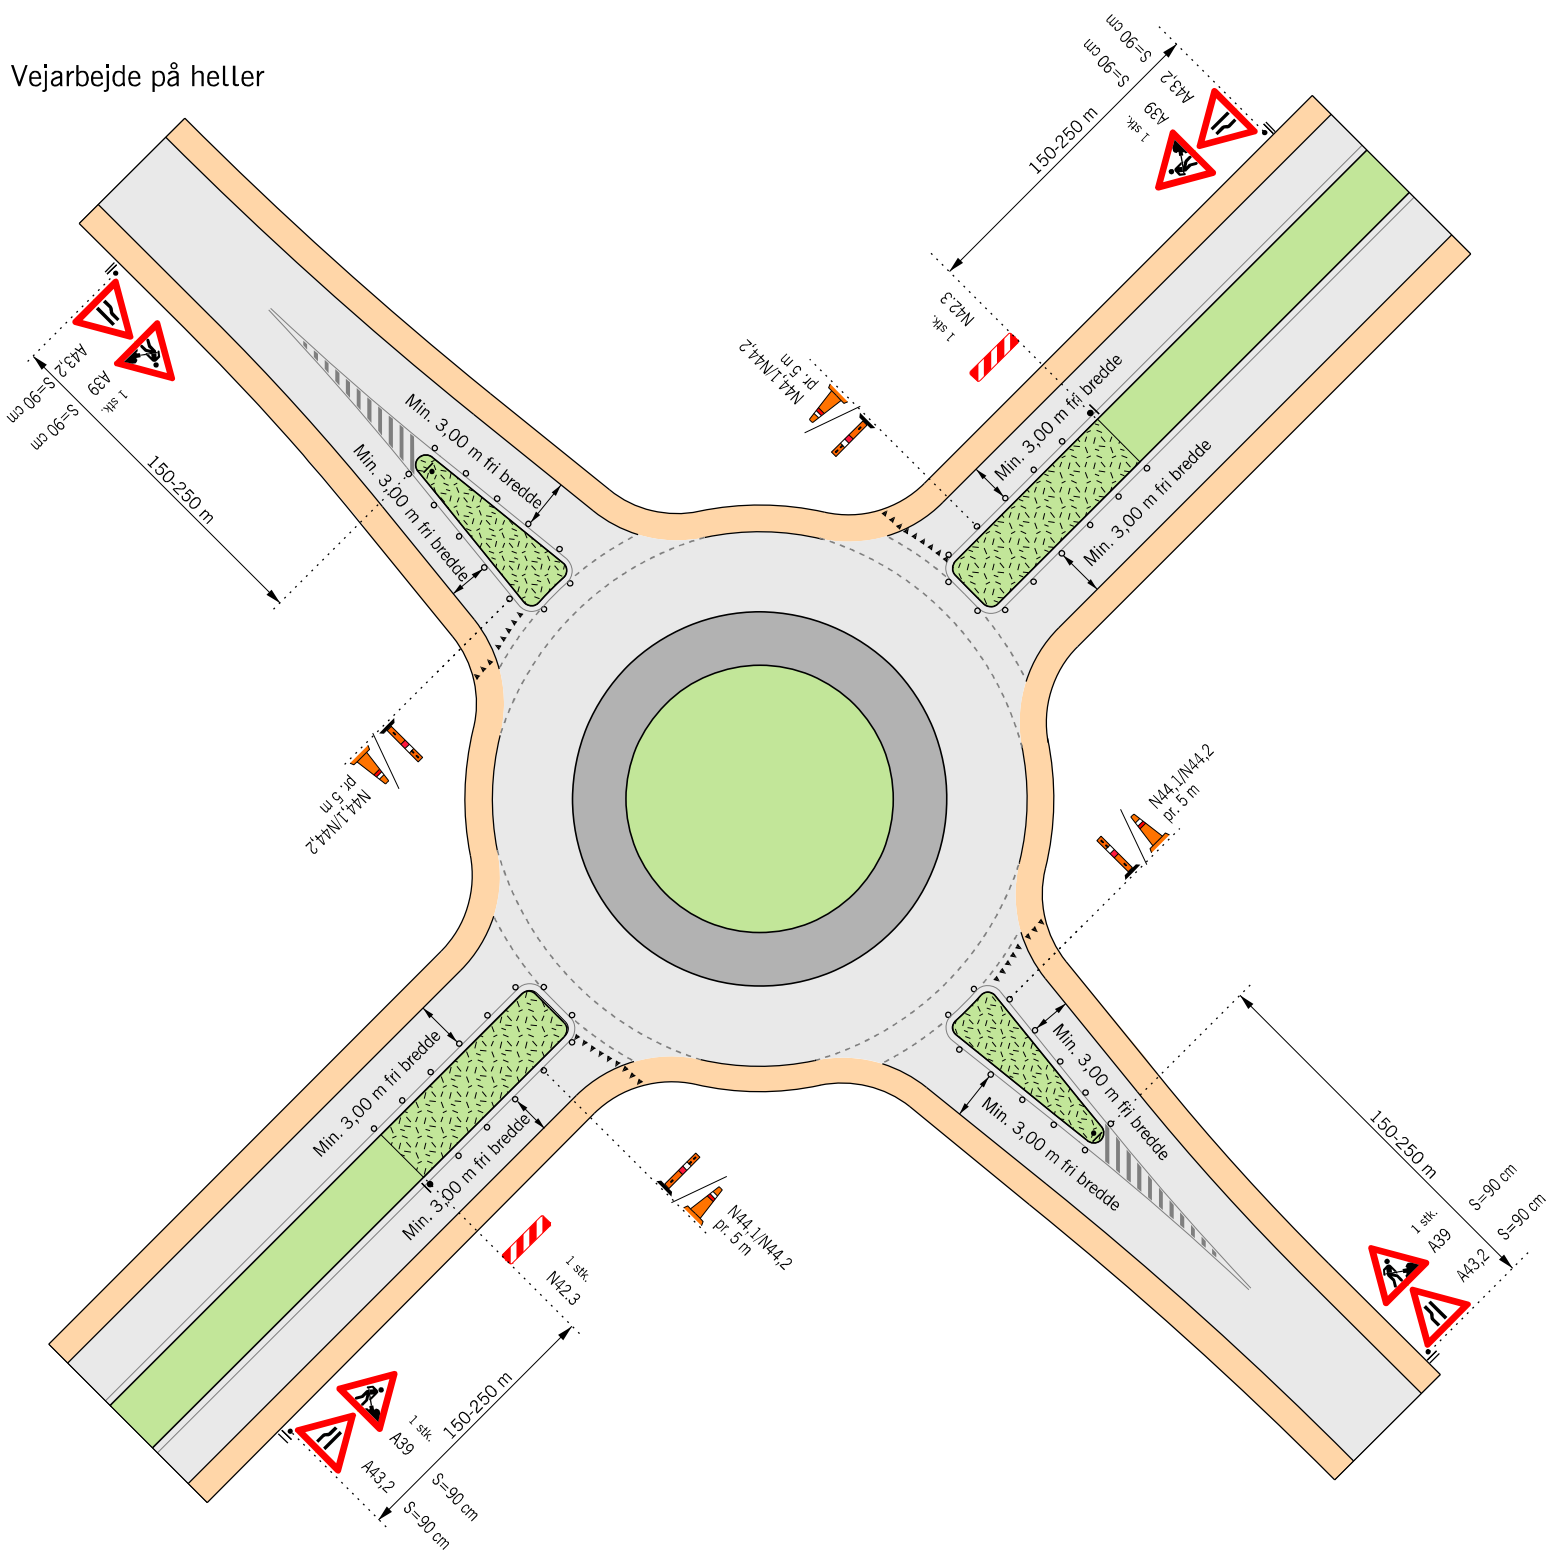

Husk beskyttelsesniveau

- Længdeafspærring enten N44.1 eller N44.2
- ▭ Arbejdsområde
- V Hastighedsbegrænsningen langs arbejdsområdet

Afmærkning af vejarbejder i åbent land	
Vejarbejde på heller	
1-sporede rundkørsler	V = Uændret
Vejdirektoratet	Dato: Sep. 2017 Tegnr.: LO902