


# Afspærring af et ben i rundkørsel samt dele af cirkulationsareal

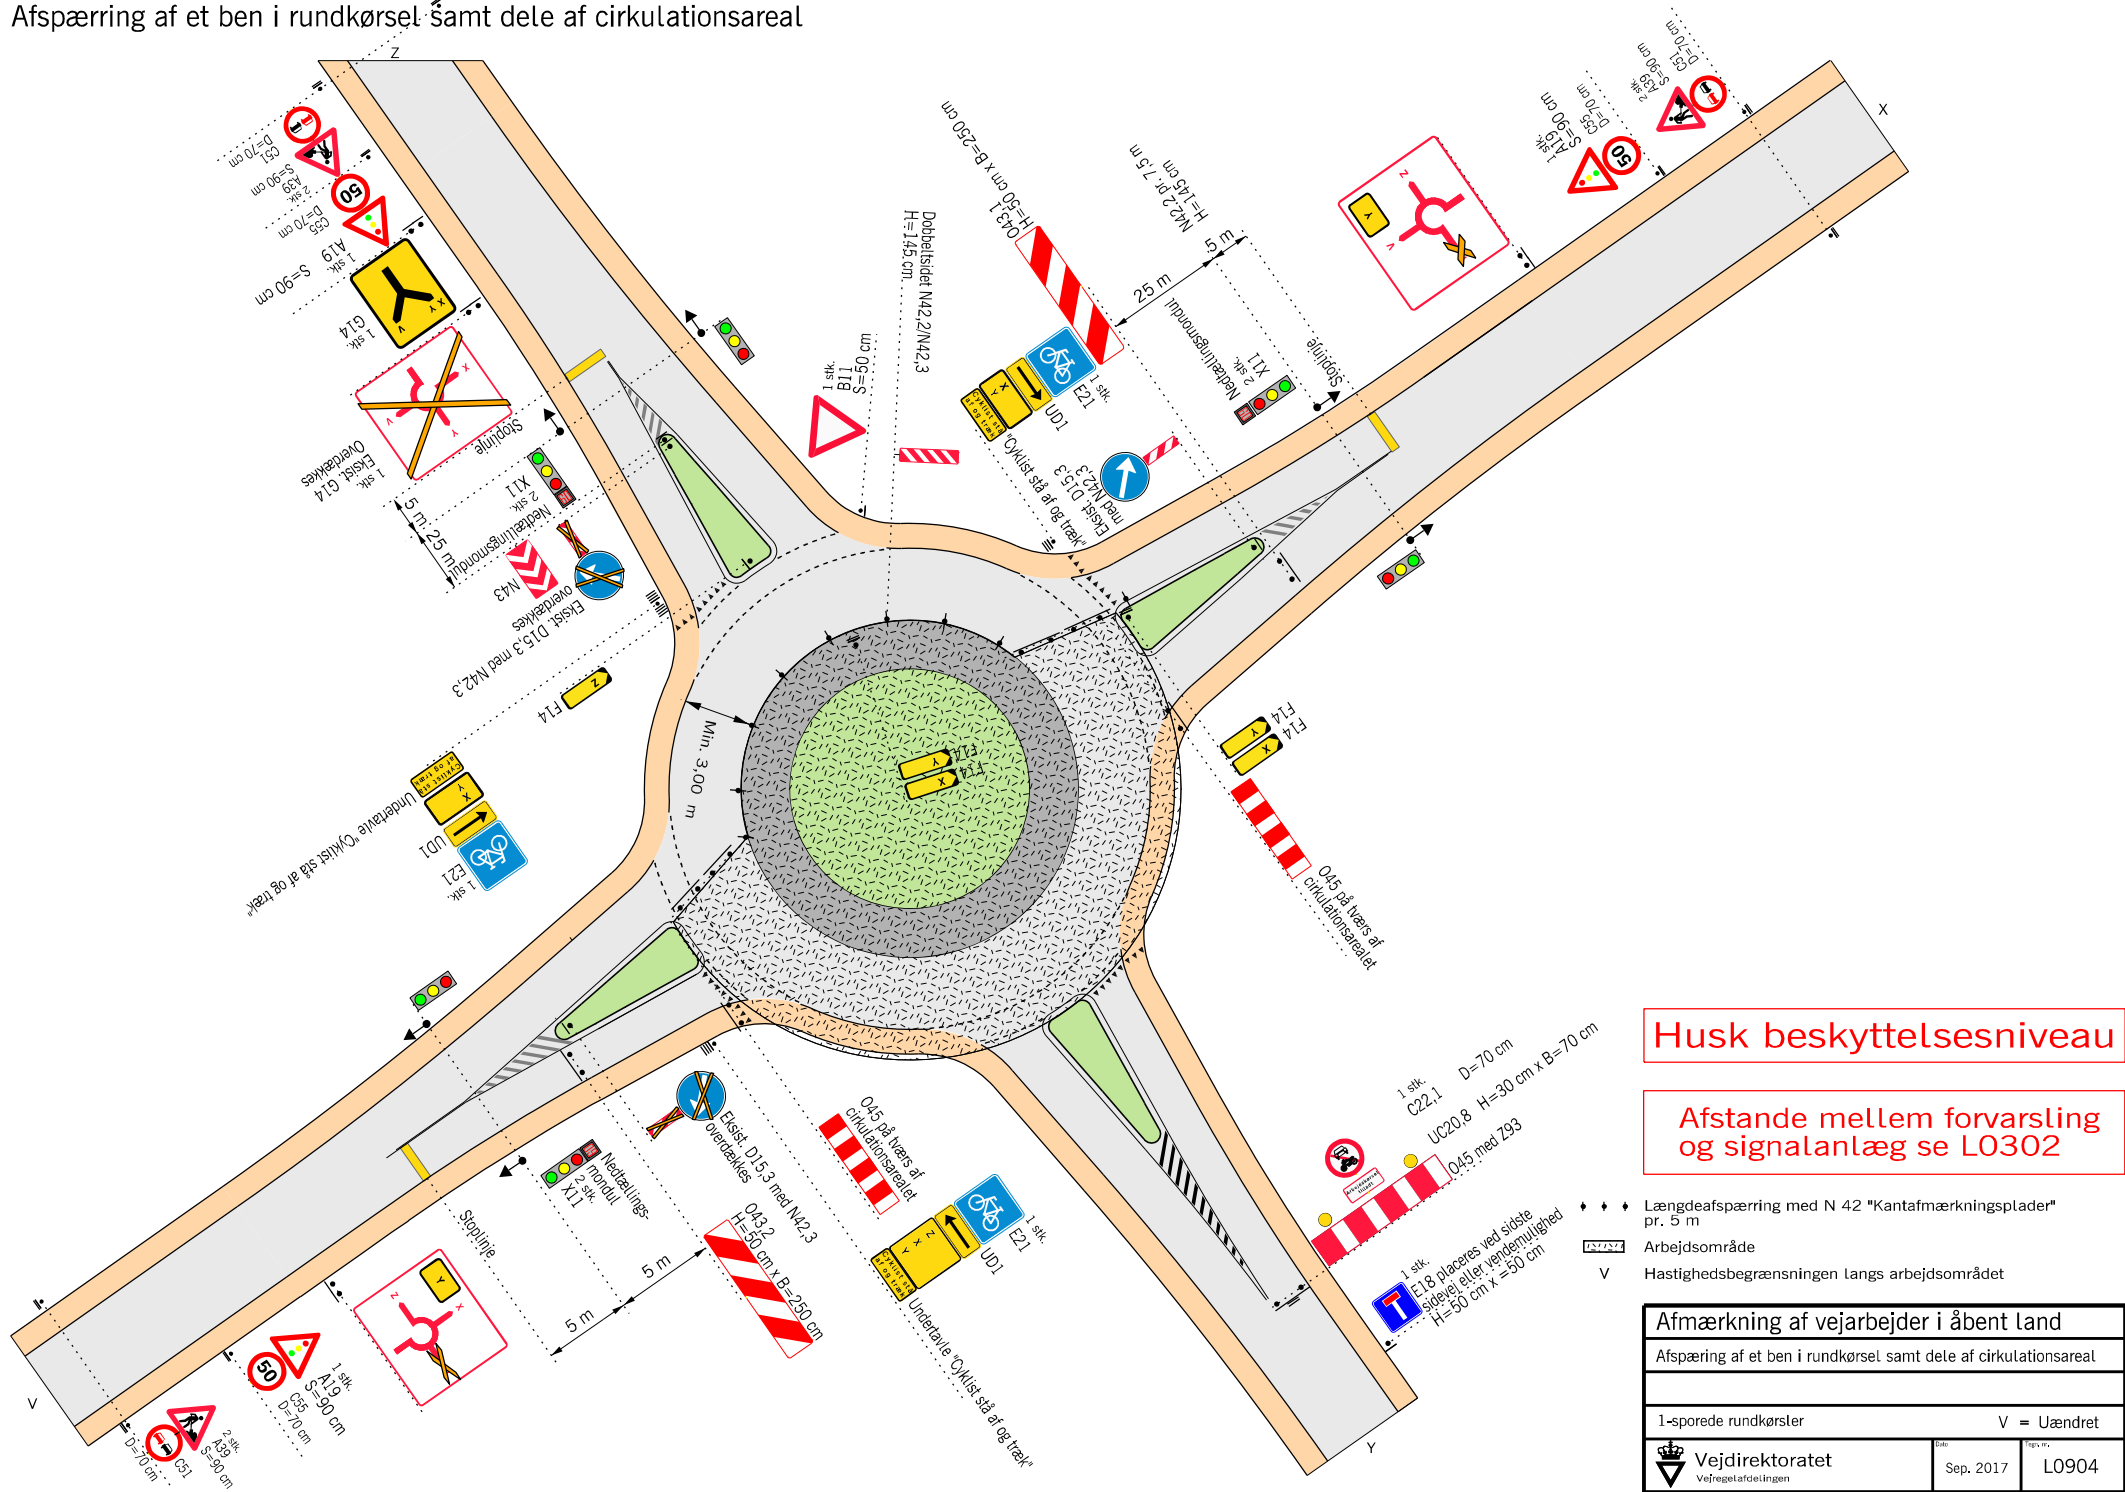

**Husk beskyttelsesniveau**

**Afstande mellem forvarsling og signalanlæg se L0302**

- ♦ ♦ ♦ Længdefafspærring med N 42 "Kantafmærkningsplader" pr. 5 m
- ▬ Arbejdsområde
- V Hastighedsbegrænsningen langs arbejdsområdet

Afmærkning af vejarbejder i åbent land	
Afspærring af et ben i rundkørsel samt dele af cirkulationsareal	
1-sporige rundkørsler	V = Uændret
Vejdirektoratet Vejregulafdelingen	Sep. 2017 L0904