

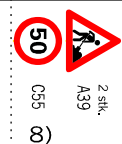


Spærring af vognbane med forvarsling

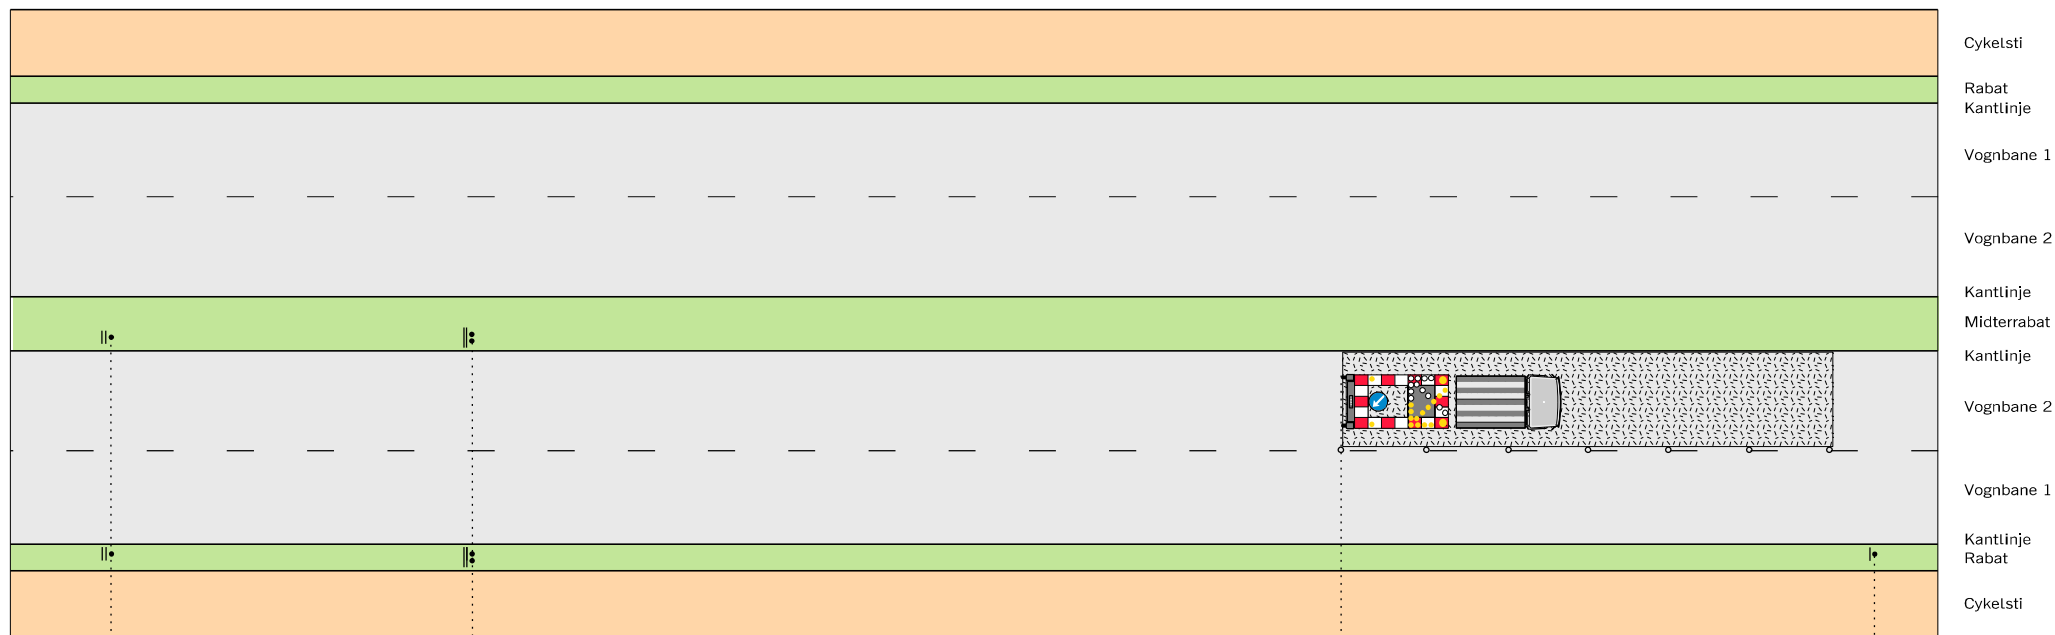


2 stk.
A39
C85
S=90 cm
D=70 cm

50 m

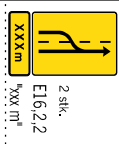


2 stk.
E16,2,2
H=120 cm x B=90 cm
H=30cm x B=90 cm

50 - 150 m

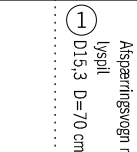


Afspærringsvogn med
lyspil
D15,3 D=70 cm
N44,1 eller
N44,2 pr. 15 m

Arbejdsområdet

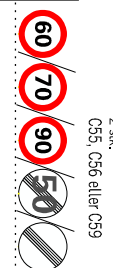

2 stk.
C55, C56 eller C59
D=70 cm

① Afspærringsvogn med lyspil

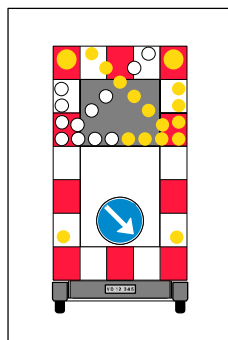

Husk beskyttelsesniveau

- 8) Ved 90 km/h opsættes C55 "70" min. 75 m før C55 "50", og A39 placeres over C55 "70"
- • • Længdeafspærring enten N44.1 eller N44.2
- Arbejdsområde
- V Hastighedsbegrænsningen langs arbejdsområdet

Afmærkning af vejarbejder i åbent land	
Spærring af vognbane med forvarsling	
Kortvarigt vejarbejde	
4-sporede veje	V ≤ 50 km/h
Vejdirektoratet	Dato: Sep. 2017 Tryk nr.: L1004