


# Trafikværn i nødspor med tilbageføring

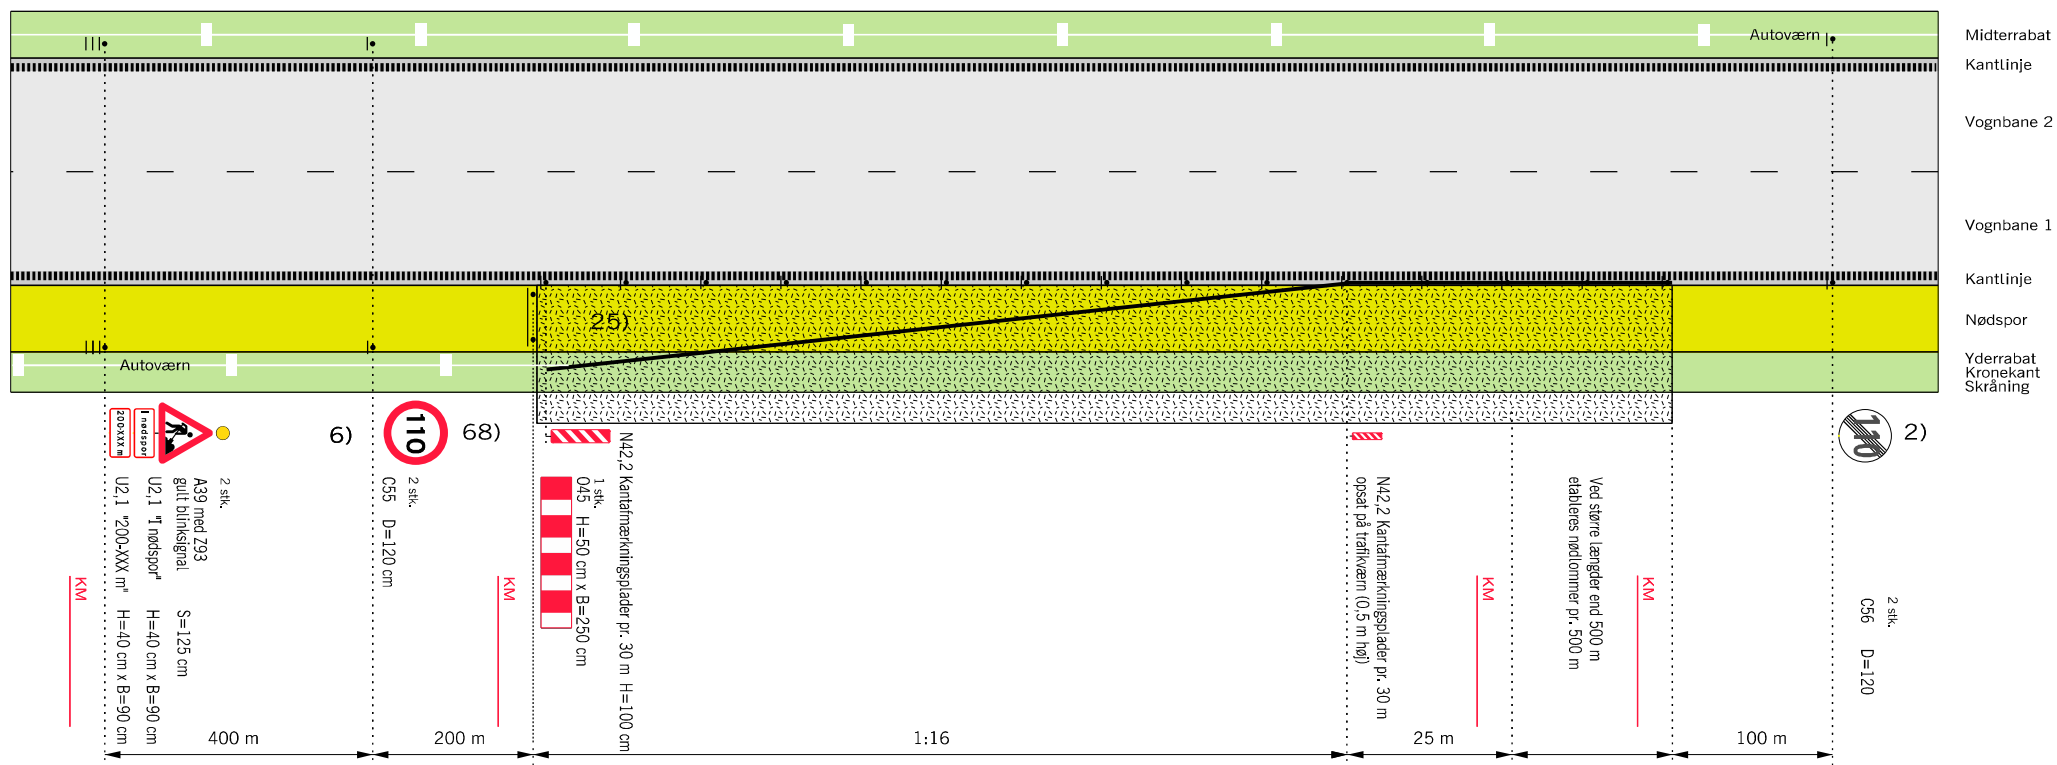

## Husk beskyttelsesniveau

- 2) På strækninger med permanent hastighedsbegrænsning 90 eller 110 km/h opsættes C 55 svarende hertil. På strækninger med 130 km/h opsættes C 56 (ophævelse af hastighedsbegrænsningen efter arbejdsområdet)
  - 6) Udgår, hvis hastighedsbegrænsningen er mindre end 130 km/h
  - 25) Påkørselsdæmper må udelades, hvis trafikværnet
    - a) tilbageføres udenfor sikkerhedszonen eller
    - b) tilbageføres ind i skråning eller
    - c) tilbageføres bag autoværn
  - 68) Tavler gentages pr. 1,500 m.
- Trafikværn opstilles 1:16 og skal have så stor udbøjning som muligt
  - Z 93 Gult blinksignal
  - ▭ Arbejdsområde
  - V Hastighedsbegrænsningen langs arbejdsområdet

Anvendes ved følgende arbejder:  
- Broarbejder  
og lignende

Afmærkning af vejarbejder på motorveje	
Trafikværn i nødspor med tilbageføring	
Alle motorveje <span style="float: right;">V ≤ 110 km/h</span>	
	Dato: Marts 2018 Tegnr.: M0500