Trafikværn i nødspor med påkørselsdæmper

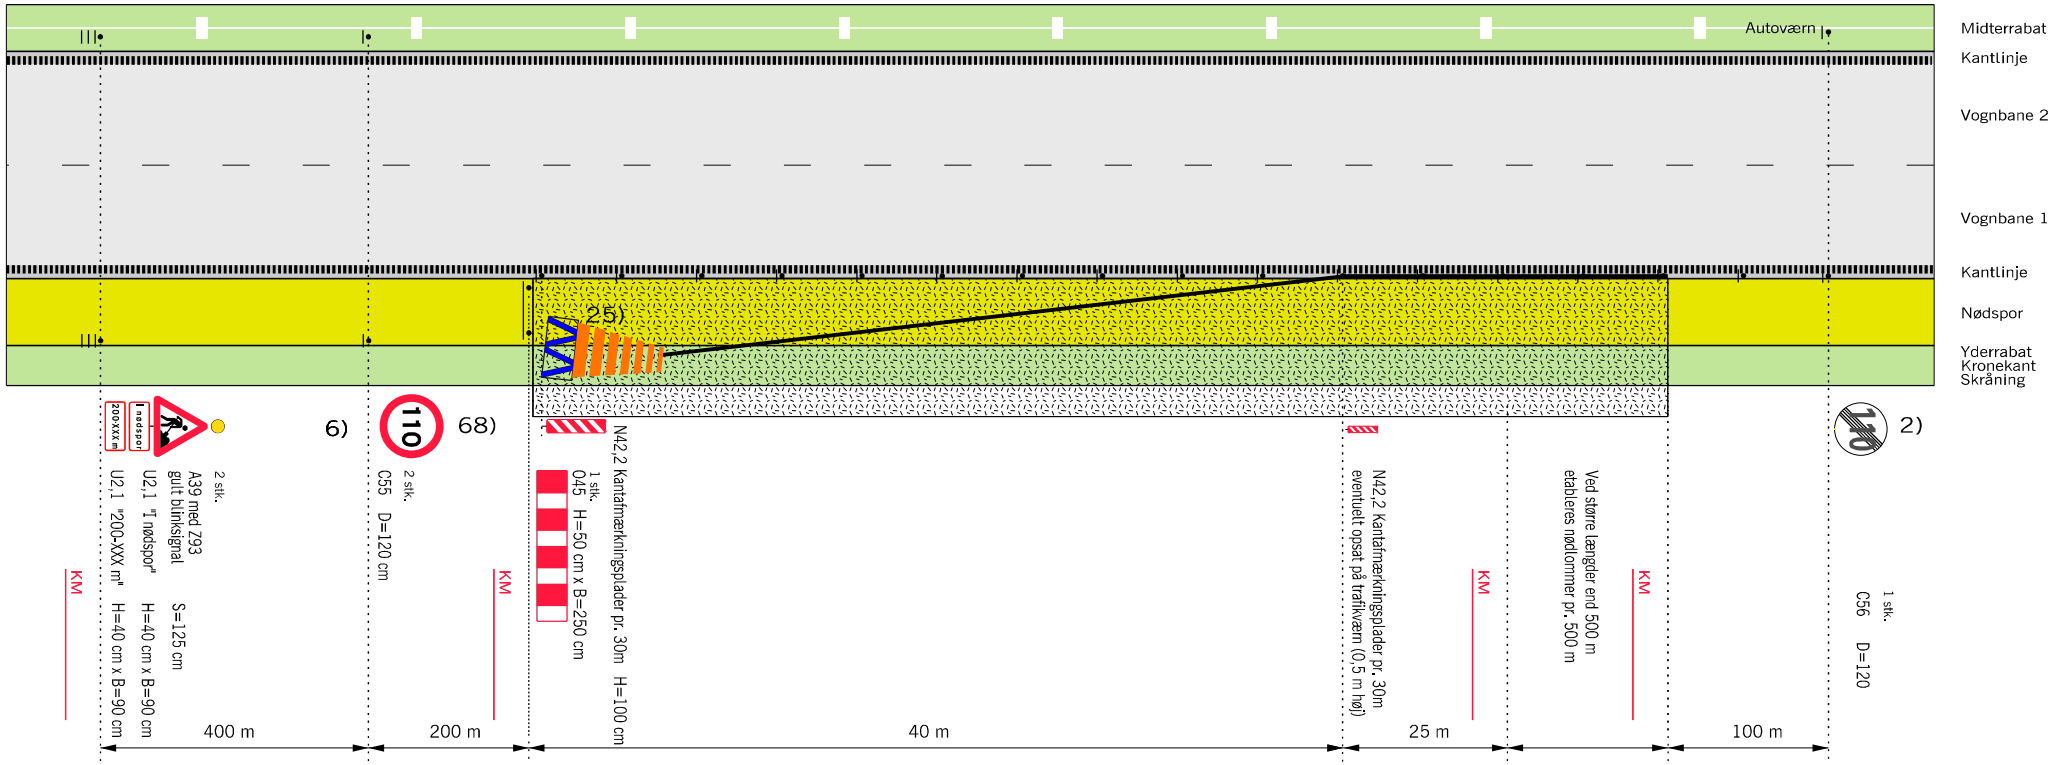

Husk beskyttelsesniveau

2) På strækninger med permanent hastighedsbegrænsning 90 eller 110 km/h opsættes C 55 svarende hertil. På strækninger med 130 km/h opsættes C 56 (ophævelse af hastighedsbegrænsningen efter arbejdsområdet)

6) Udgår, hvis hastighedsbegrænsningen er mindre end 130 km/h

25) Påkørselsdæmper må udelades, hvis trafikværnet
a) tilbageføres udenfor sikkerhedszonen eller
b) tilbageføres ind i skråning eller
c) tilbageføres bag autoværn

68) Tavler gentages pr. 1.500 m.

Bufferzone, tværgående sikring, længden afh. af produktet

Påkørselsdæmper foran autoværnsender

Trafikværn opstilles 1:16 og skal have så stor udbøjning som muligt

Z 93 Gult blinksignal

Arbejdsområde

V Hastighedsbegrænsningen langs arbejdsområdet

Anvendes ved følgende arbejder:
- Broarbejder
og lignende

Afmærkning af vejarbejder på motorveje		
Trafikværn i nødspor med påkørselsdæmper		
Alle motorveje	V ≤ 110 km/h	
Vejdirektoratet	Dato: Marts 2018	Tegn. nr.: M0501