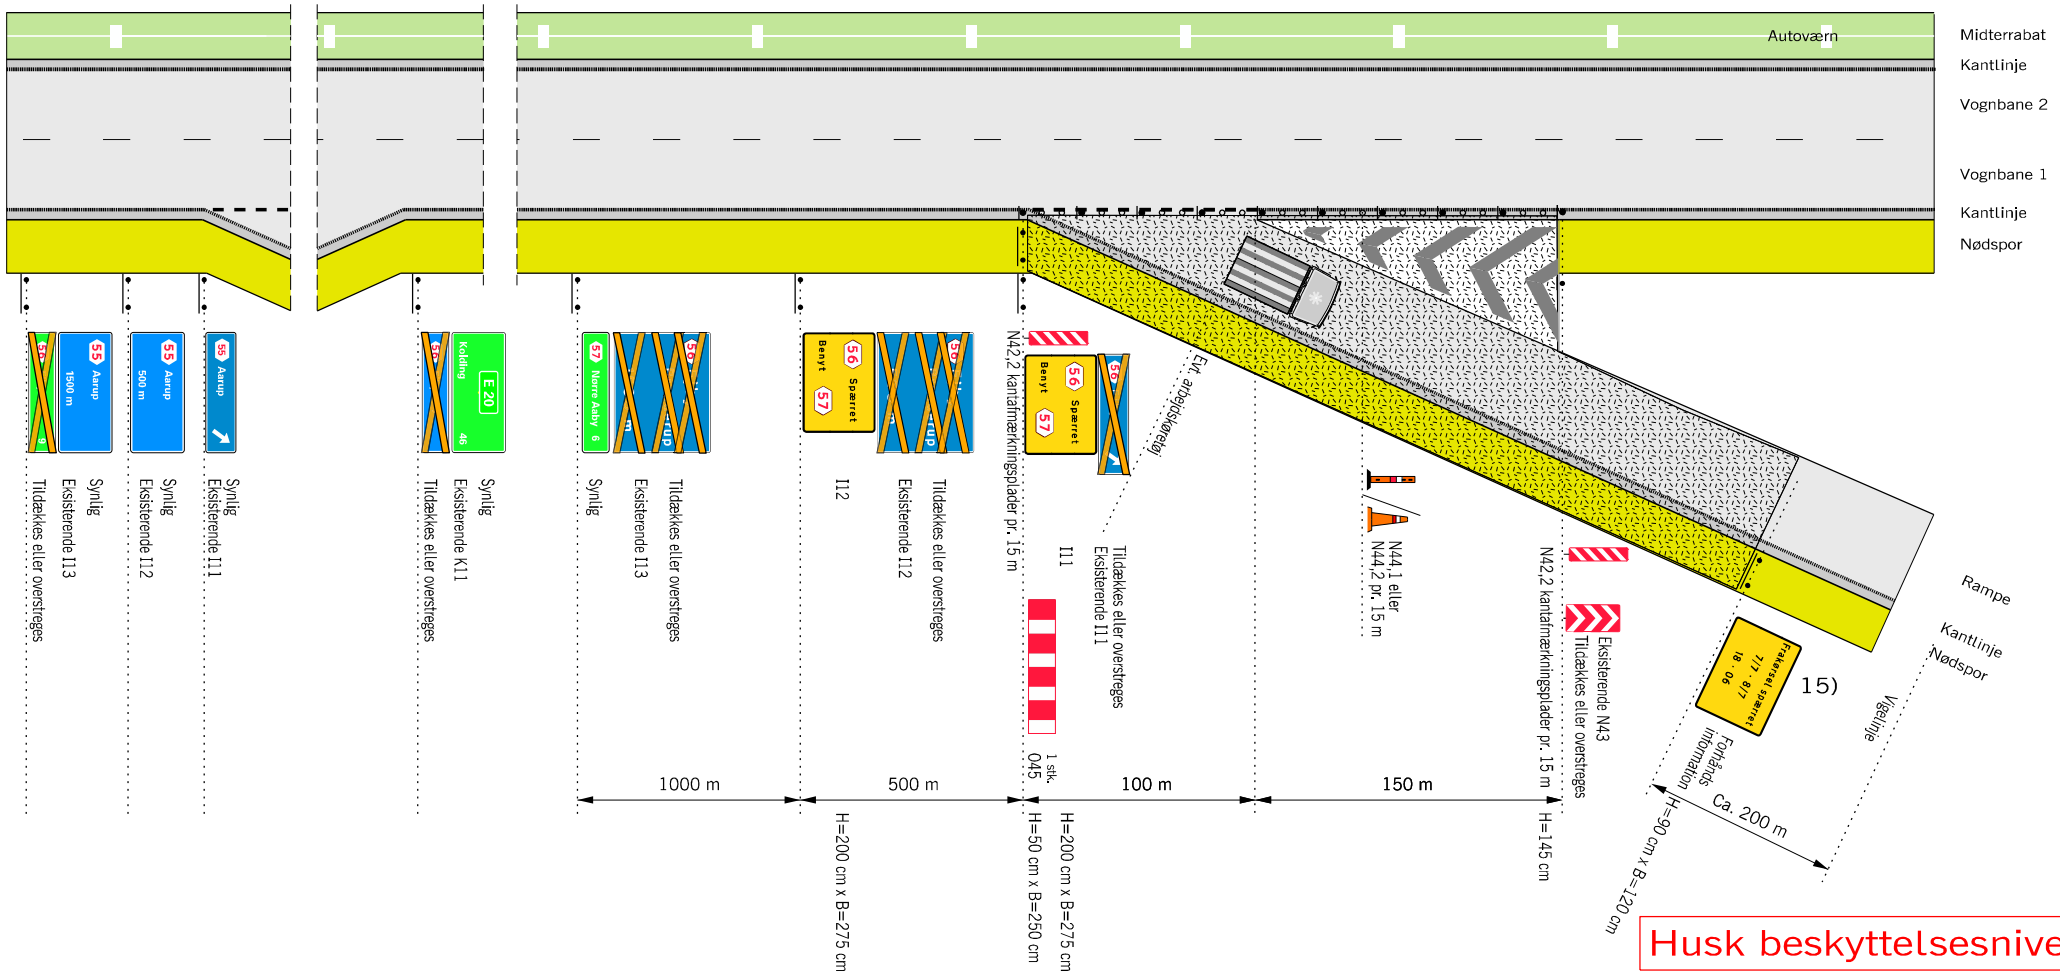Spærring af frakørselsrampe med omkørsel efter rampen