


Principtegning for start af afmærkningsstrækning, 2 spor

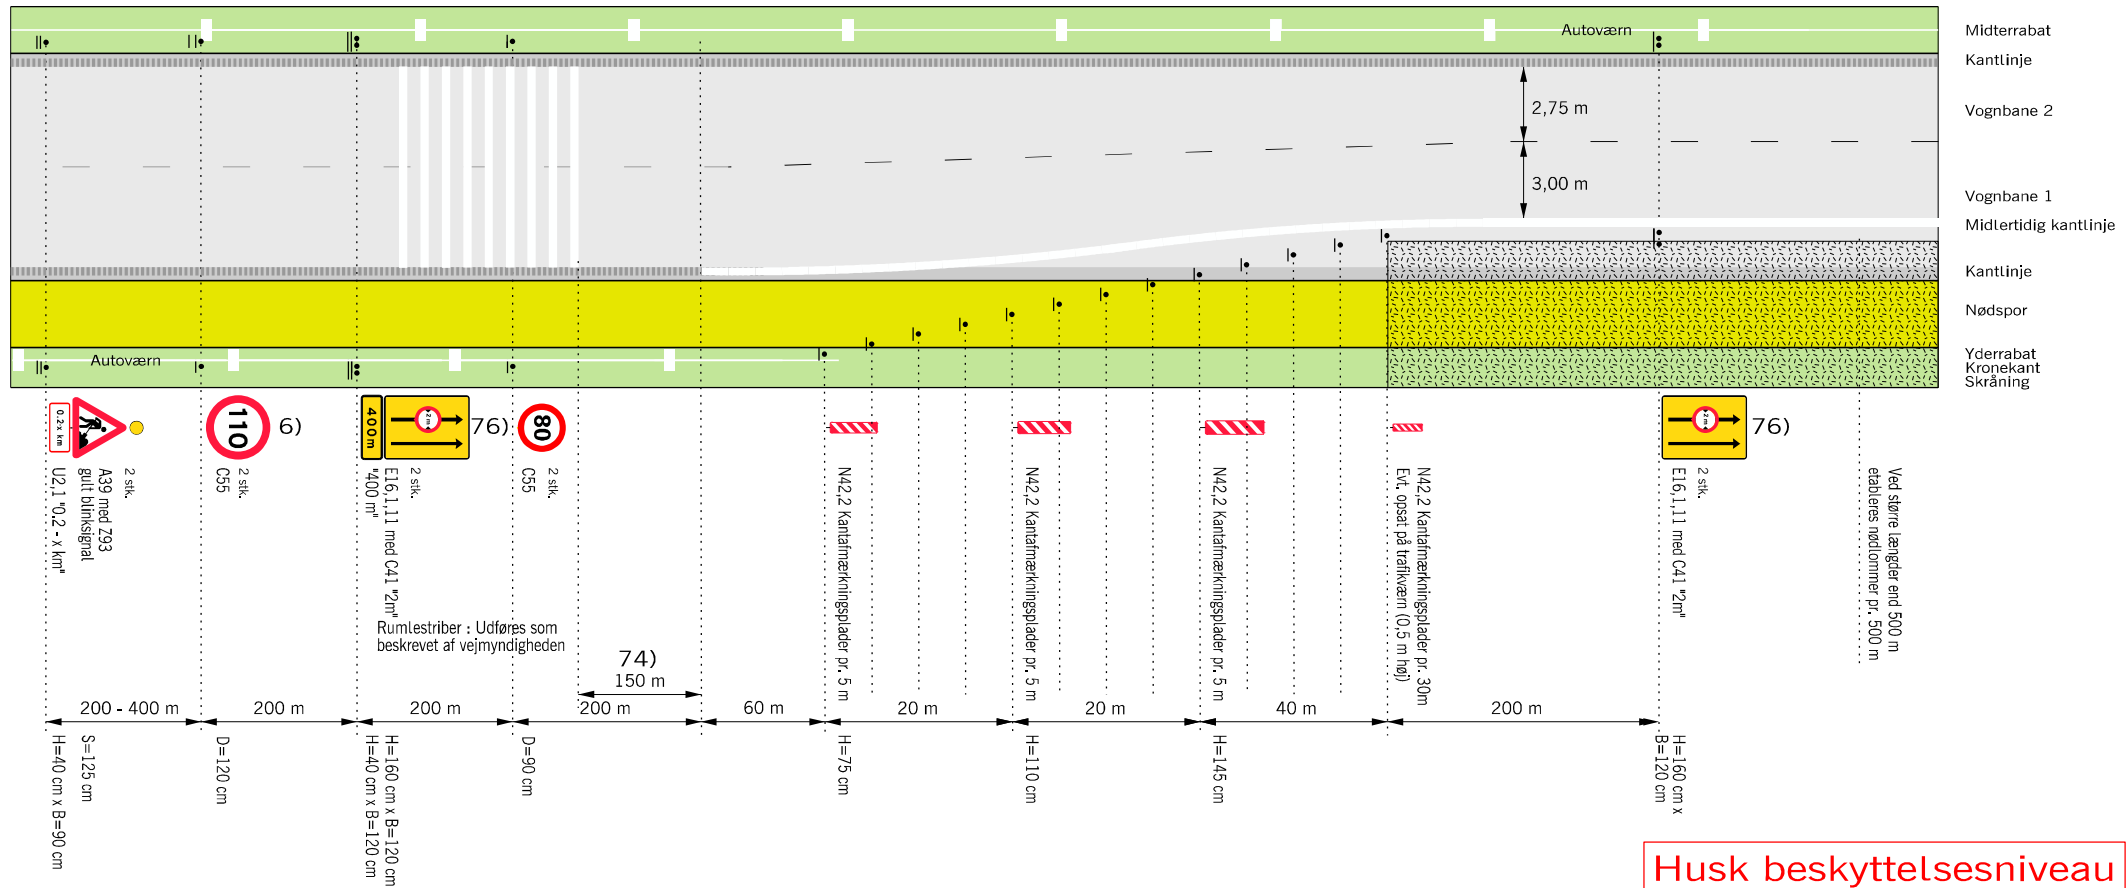

Husk beskyttelsesniveau

- 6) Udgår, hvis hastighedsbegrænsningen er mindre end 130 km/h
- 25) Påkørselsdæmper må udelades, hvis trafikværnet
 - a) tilbageføres udenfor sikkerhedszonen eller
 - b) tilbageføres ind i skråning eller
 - c) tilbageføres bag autoværn
- 74) Rumlestriber skal afsluttes 150 m før starten af forsetningen
- 76) C 41 på E16-tavlen anvendes kun, hvor vognbanebredden er smallere end 2,75 m målt mellem linjerne.
- Bufferzone, tværgående sikring, længden afh. af produktet
- Påkørselsdæmper foran trafikværnsende
- Z 93 Gult blinksignal
- Arbejdsområde
- Hastighedsbegrænsningen langs arbejdsområdet

Afmærkning af vejarbejder på motorveje	
Principtegning for start af afmærkningsstrækning	
4 - sporet motorvej	V ≤ 80 km/h
	Dato: Sep. 2017 Tegnr.: M0801