


Principtegning for start af afmærkningsstrækning, 3 spor

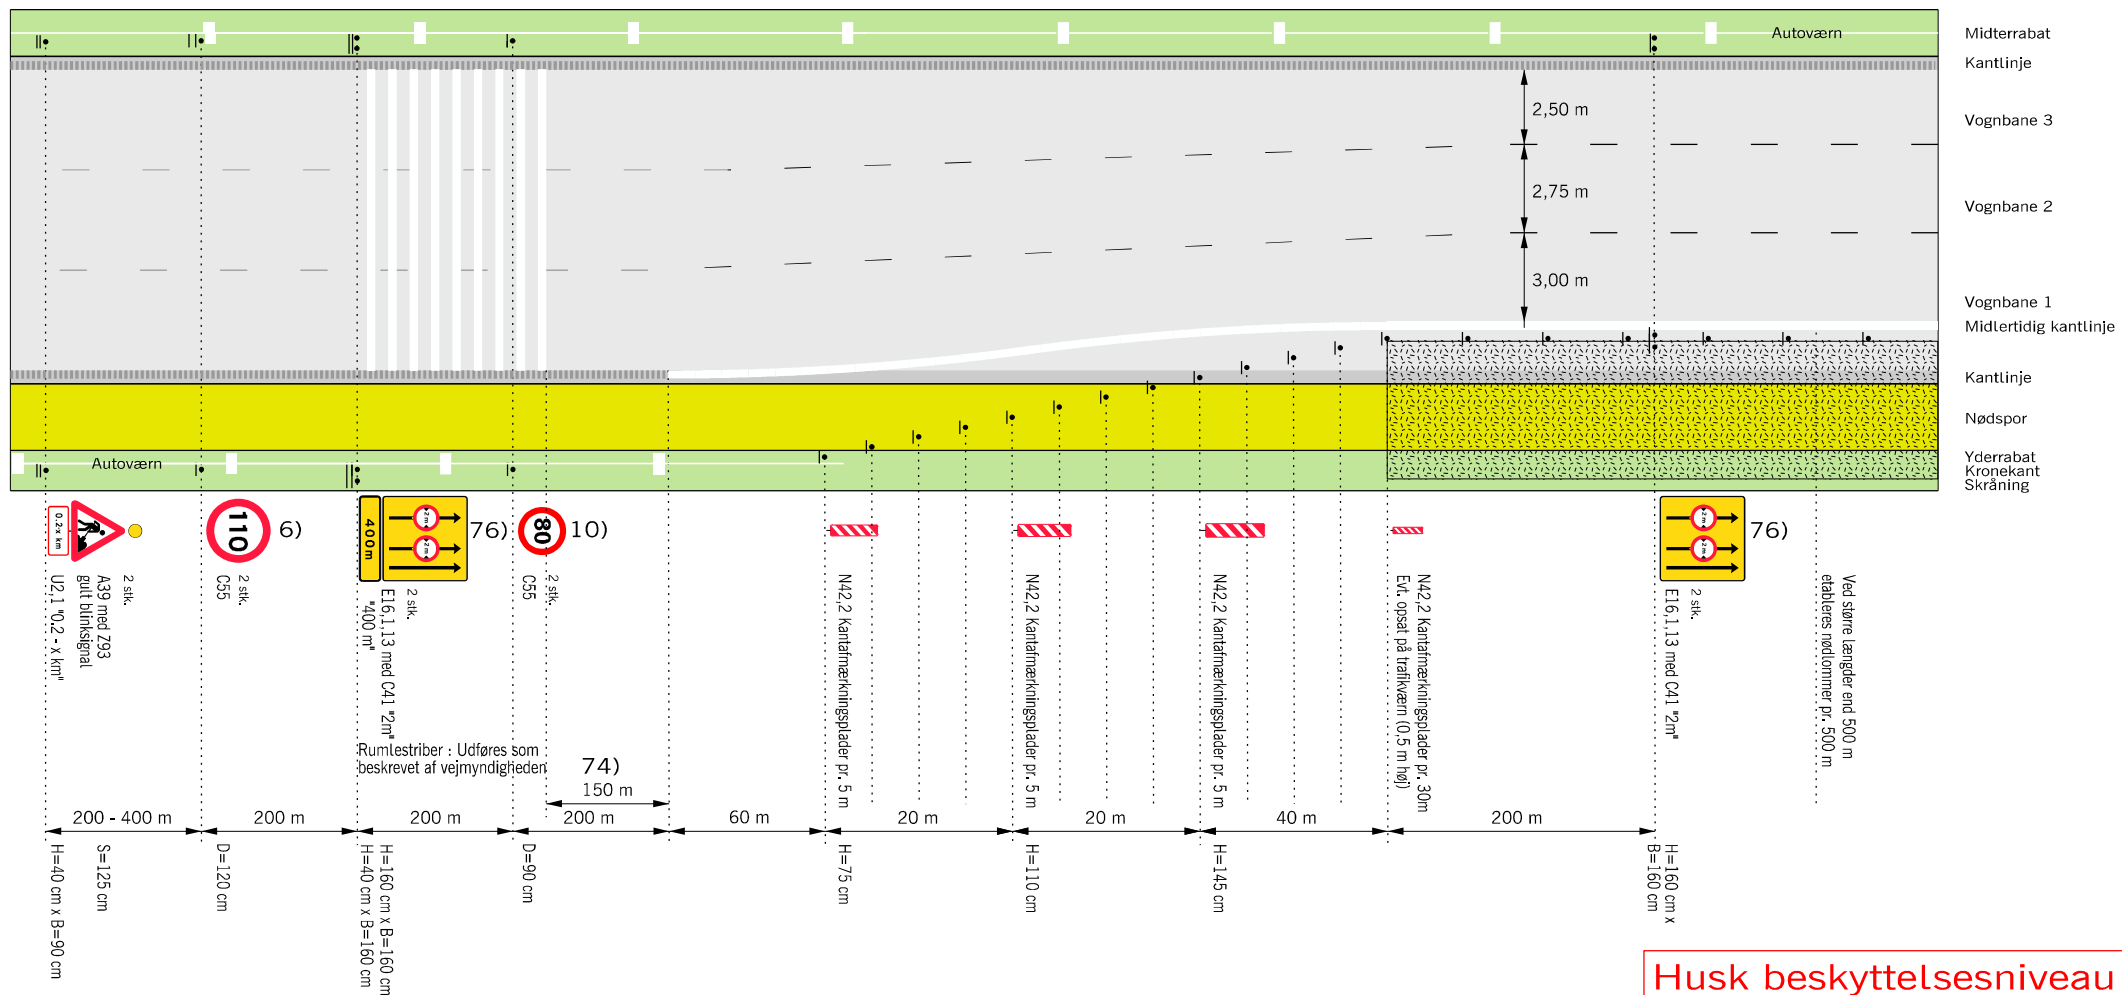

Husk beskyttelsesniveau

- 6) Udgår, hvis hastighedsbegrænsningen er mindre end 130 km/h
- 10) Tavler gentages pr. 1.000 m.
- 74) Rumlestribes skal afsluttes 150 m før starten af forsætningen
- 76) C.41 på E16-tavlen anvendes kun, hvor vognbanebredden er smallere end 2,75 m målt mellem linjerne.
- Z 93 Gult blinksignal
- ▭ Arbejdsområde
- V Hastighedsbegrænsningen langs arbejdsområdet

Afmærkning af vejarbejder på motorveje	
Principtegning for start af afmærkningsstrækning	
6 - sporet motorvej	V ≤ 80 km/h
Vejdirektoratet	Dato: Sep. 2017 Tegnr.: M0802