


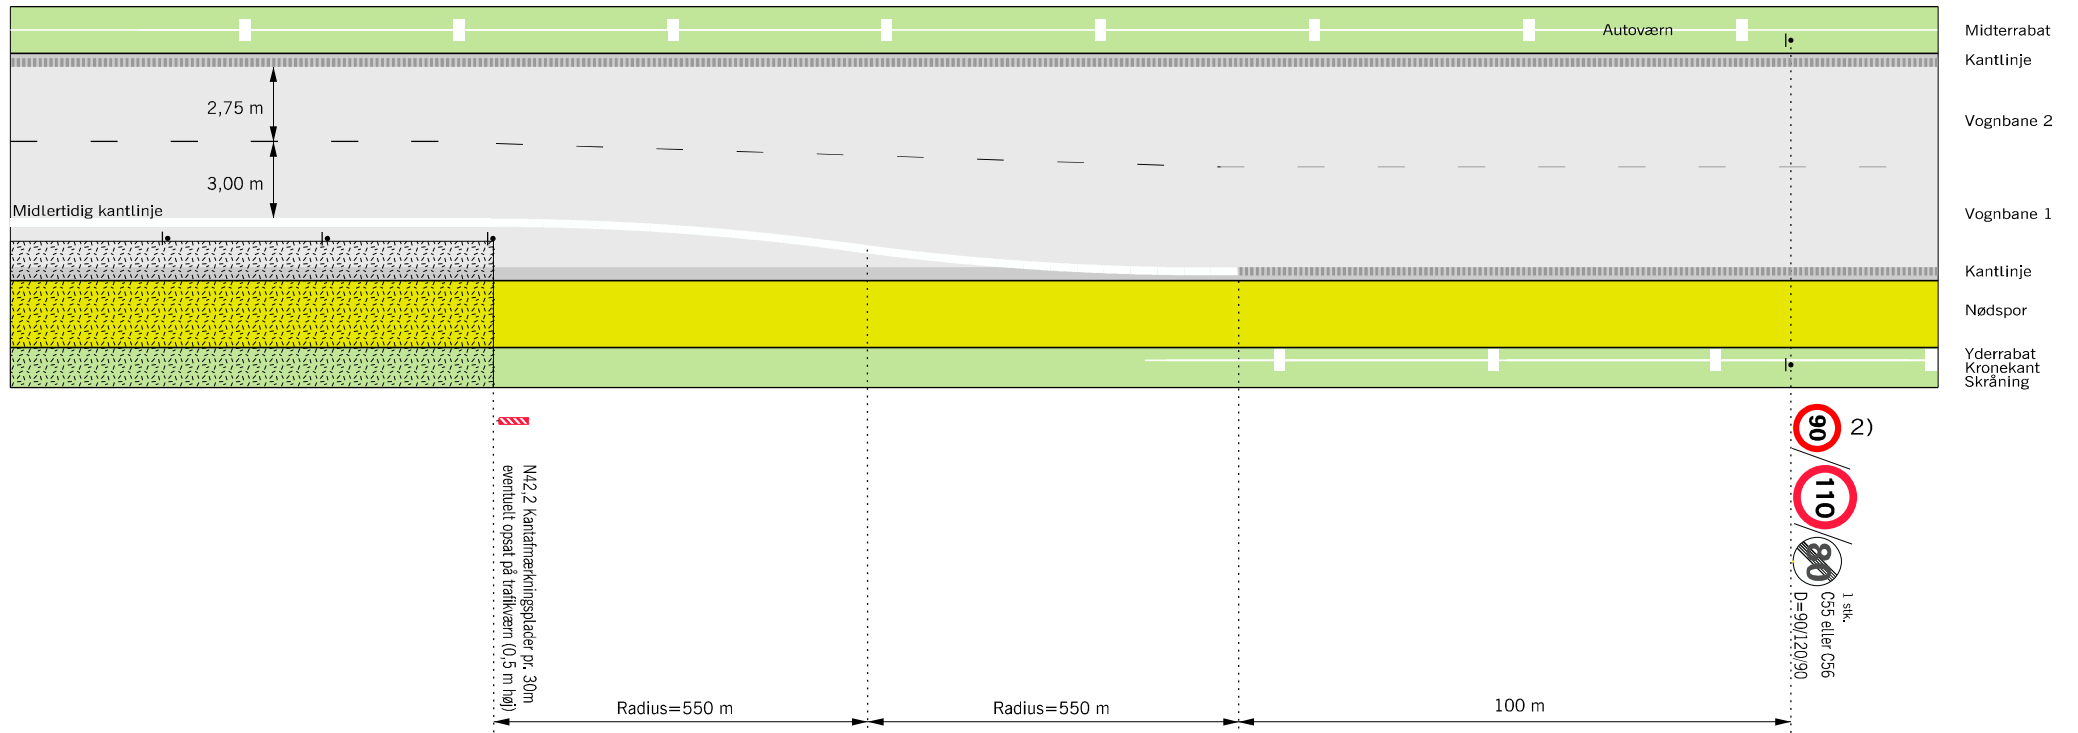

Principtegning for afslutning af afmærkningsstrækning



Husk beskyttelsesniveau

- 2) På strækninger med permanent hastighedsbegrænsning 90 eller 110 km/h opsættes C 55 svarende hertil. På strækninger med 130 km/h opsættes C 56 (ophævelse af hastighedsbegrænsningen efter arbejdsområdet)

-  Arbejdsområde
 V Hastighedsbegrænsningen langs arbejdsområdet

Afmærkning af vejarbejder på motorveje	
Principtegning for afslutning af afmærkningsstrækning	
4 - sporet motorvej	V ≤ 80 km/h
 Vejdirektoratet	Dato: Sep. 2017 Tegnr.: M0803