


# Principtegning for nødplads og arbejdsadgang i yderside

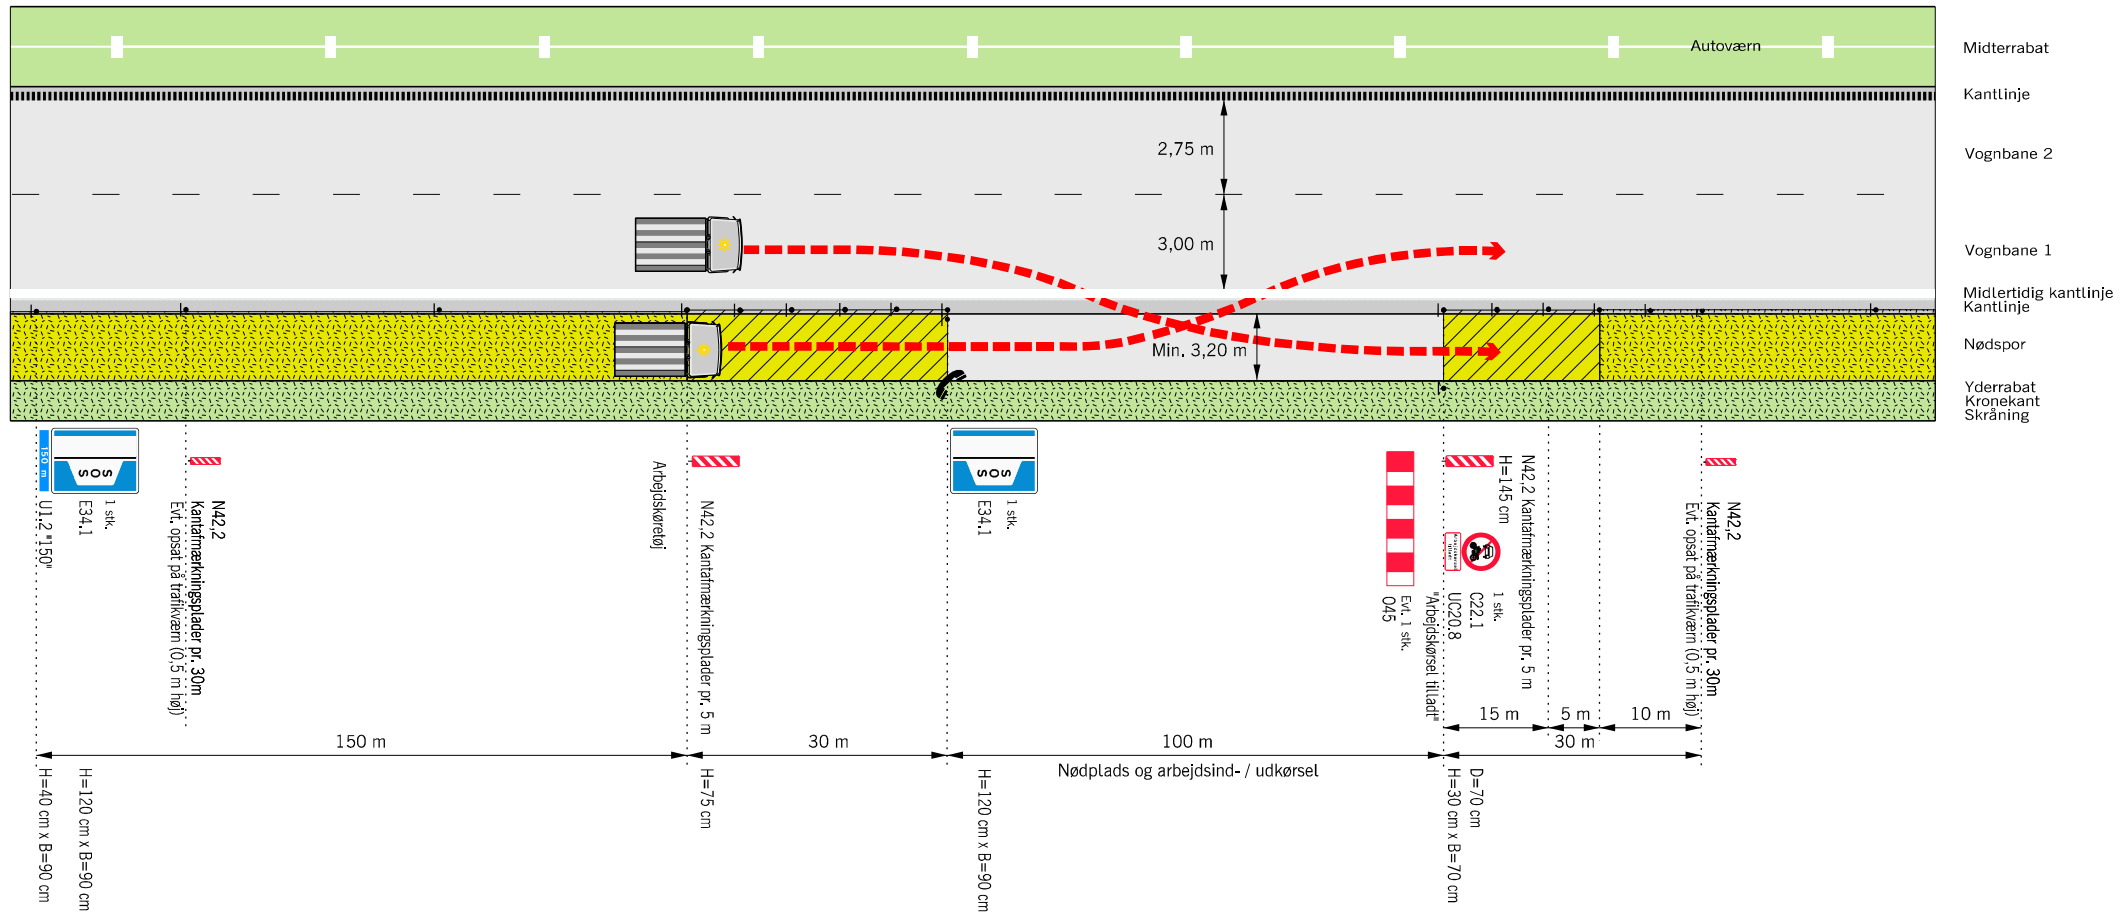

**Husk beskyttelsesniveau**

- Nødtelefon, Opsættes KUN hvis aftalt i projekt.
- Kørselsretning
- Adgangsvej, belagt
- Arbejdsområde
- Hastighedsbegrænsningen langs arbejdsområdet

Afmærkning af vejarbejder på motorveje	
Principtegning for nødplads og arbejdsadgang i yderside	
4 - sporet motorvej	V ≤ 80 km/h
Vejdirektoratet	Sep. 2017 M0805