


Principtegning for udkørsel til frakørselsrampe

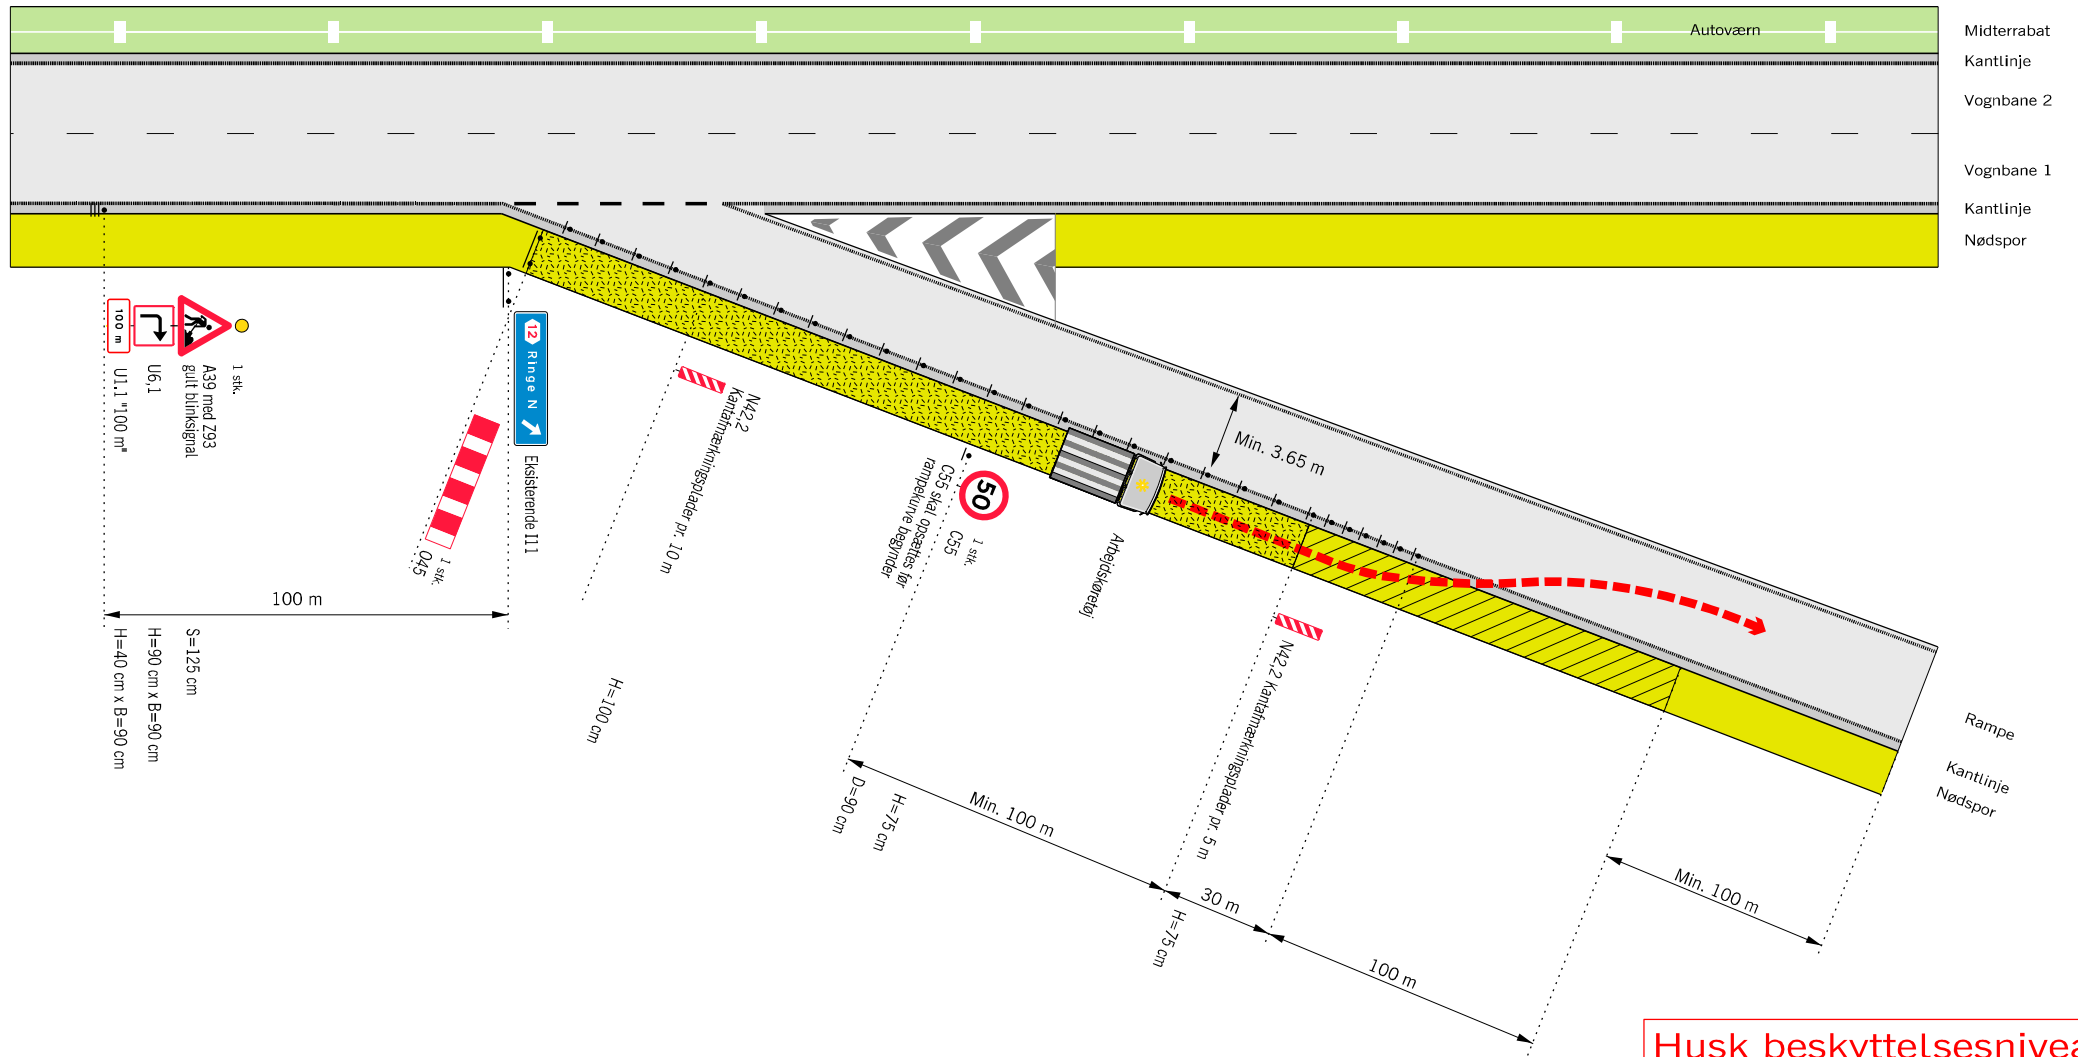

Husk beskyttelsesniveau

- Z 93 Gult blinksignal
- - - Kørselsretning
- Adgangsvej, belagt
- Arbejdsområde
- V Hastighedsbegrænsningen langs arbejdsområdet

Afmærkning af vejarbejder på motorveje		
Principtegning for udkørsel til frakørselsrampe		
Alle motorveje med nødspor		V ≤ 50 km/h
Vejdirektoratet	Dato: Sep. 2017	Tegnr.: M0808