Principtegning for indkørsel fra tilkørselsrampe

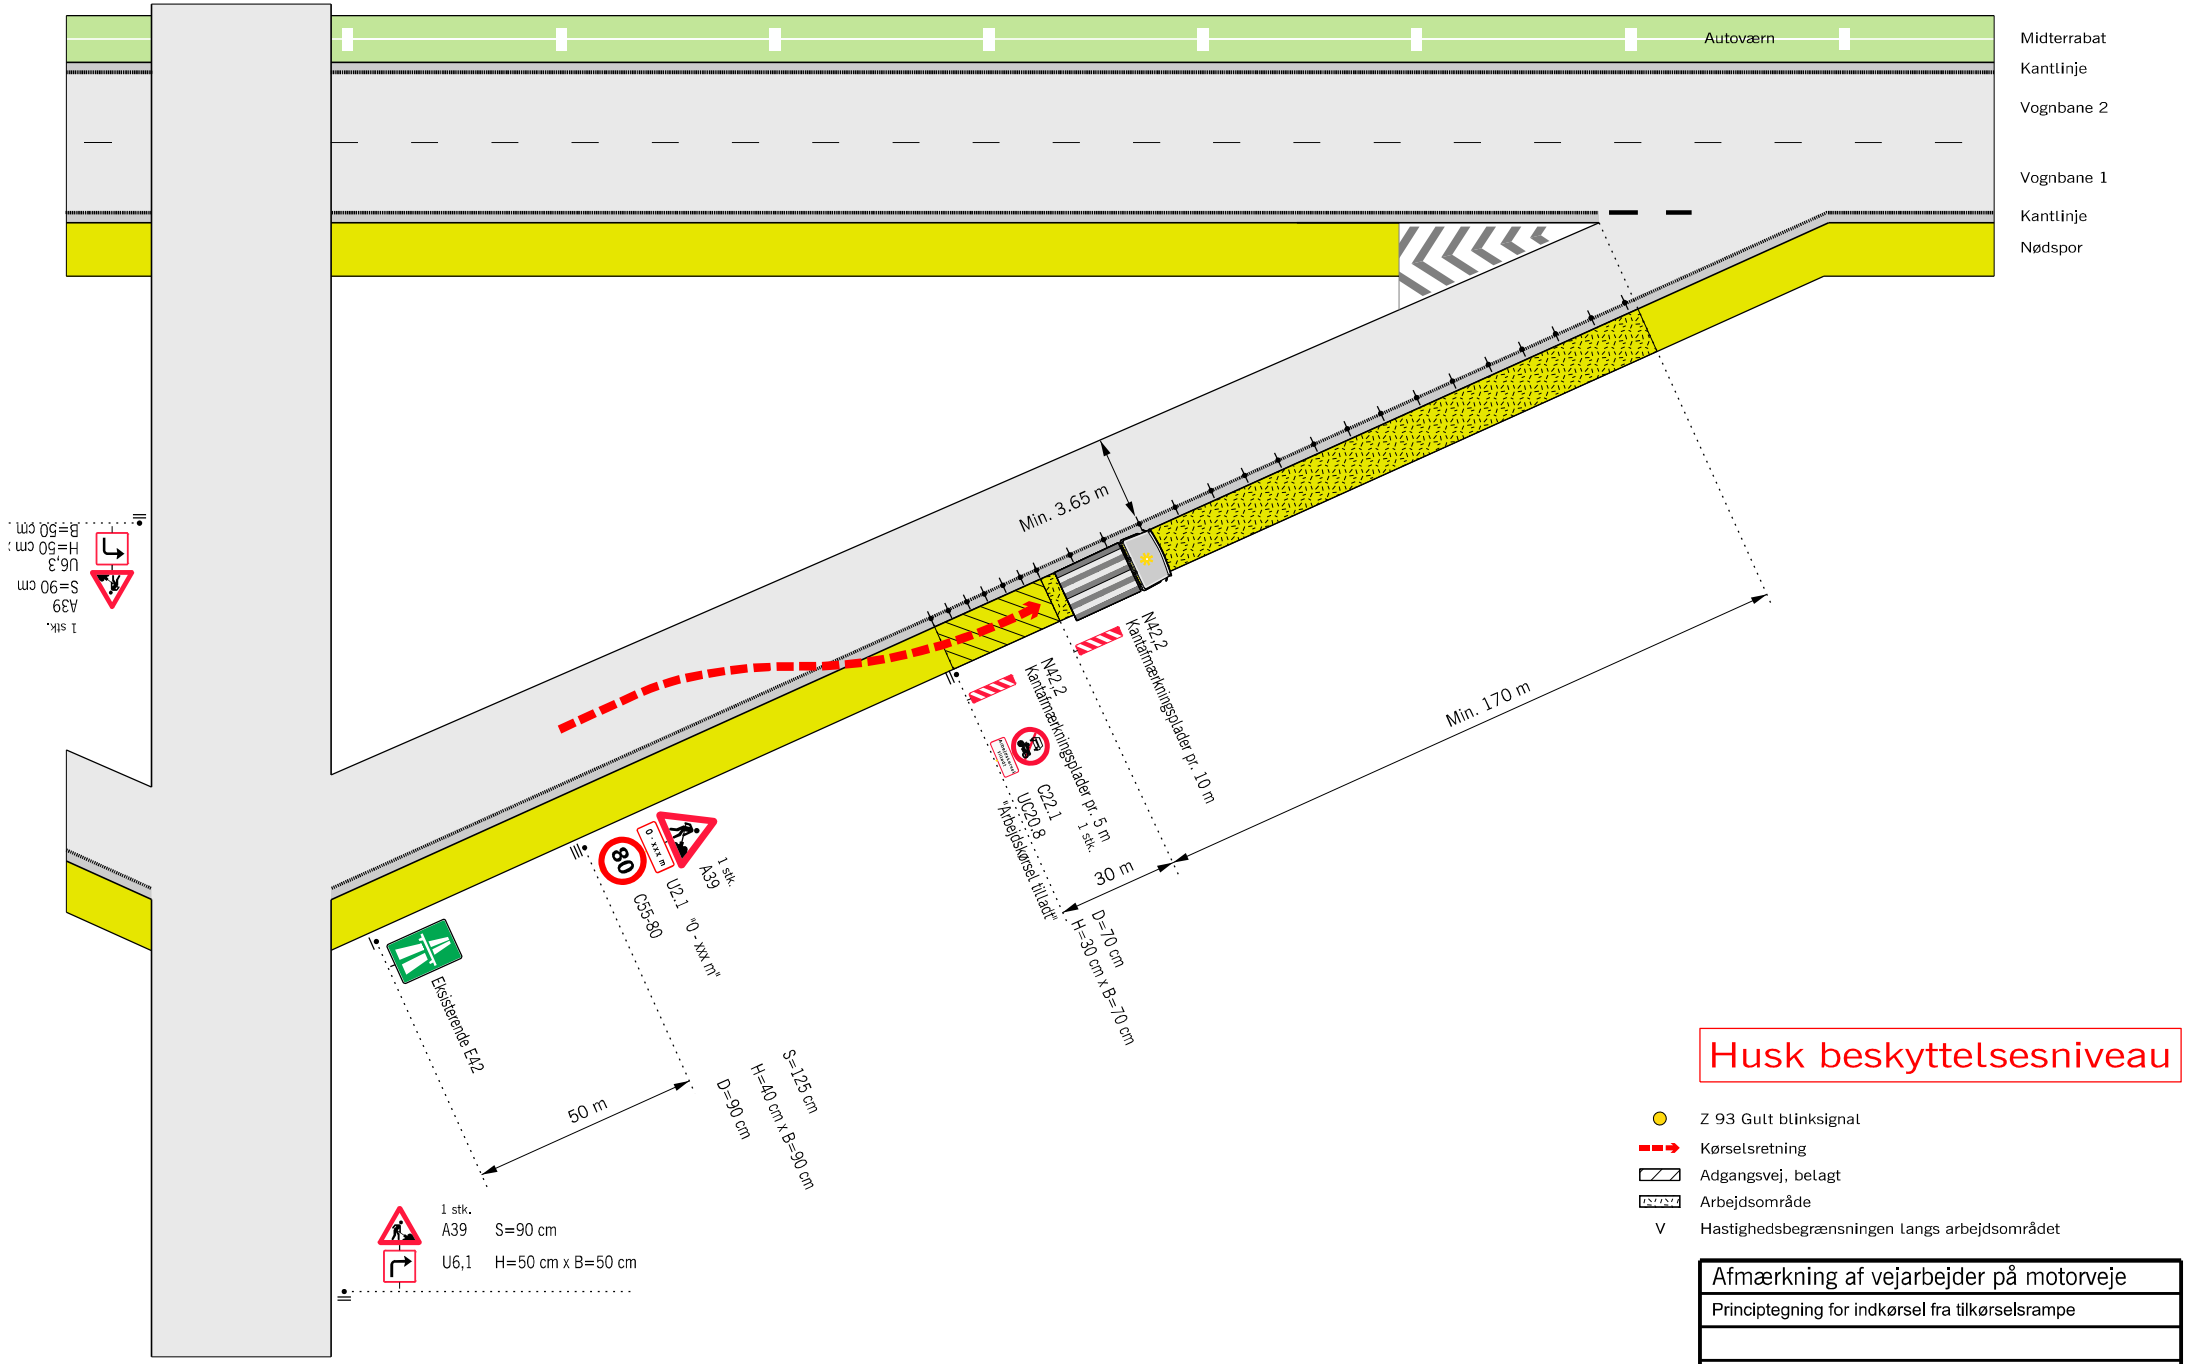

Husk beskyttelsesniveau

- Z 93 Gult blinksignal
- Kørselsretning
- Adgangsvej, belagt
- Arbejdsområde
- V Hastighedsbegrænsningen langs arbejdsområdet

Afmærkning af vejarbejder på motorveje		
Principtegning for indkørsel fra tilkørselsrampe		
Alle motorveje med nødspor	V ≤ 80 km/h	
Vejdirektoratet	Dato: Sep. 2017	Tegn. nr.: M0809