


Vejarbejde på cykelsti og kørebane (cyklister på kørebanen)

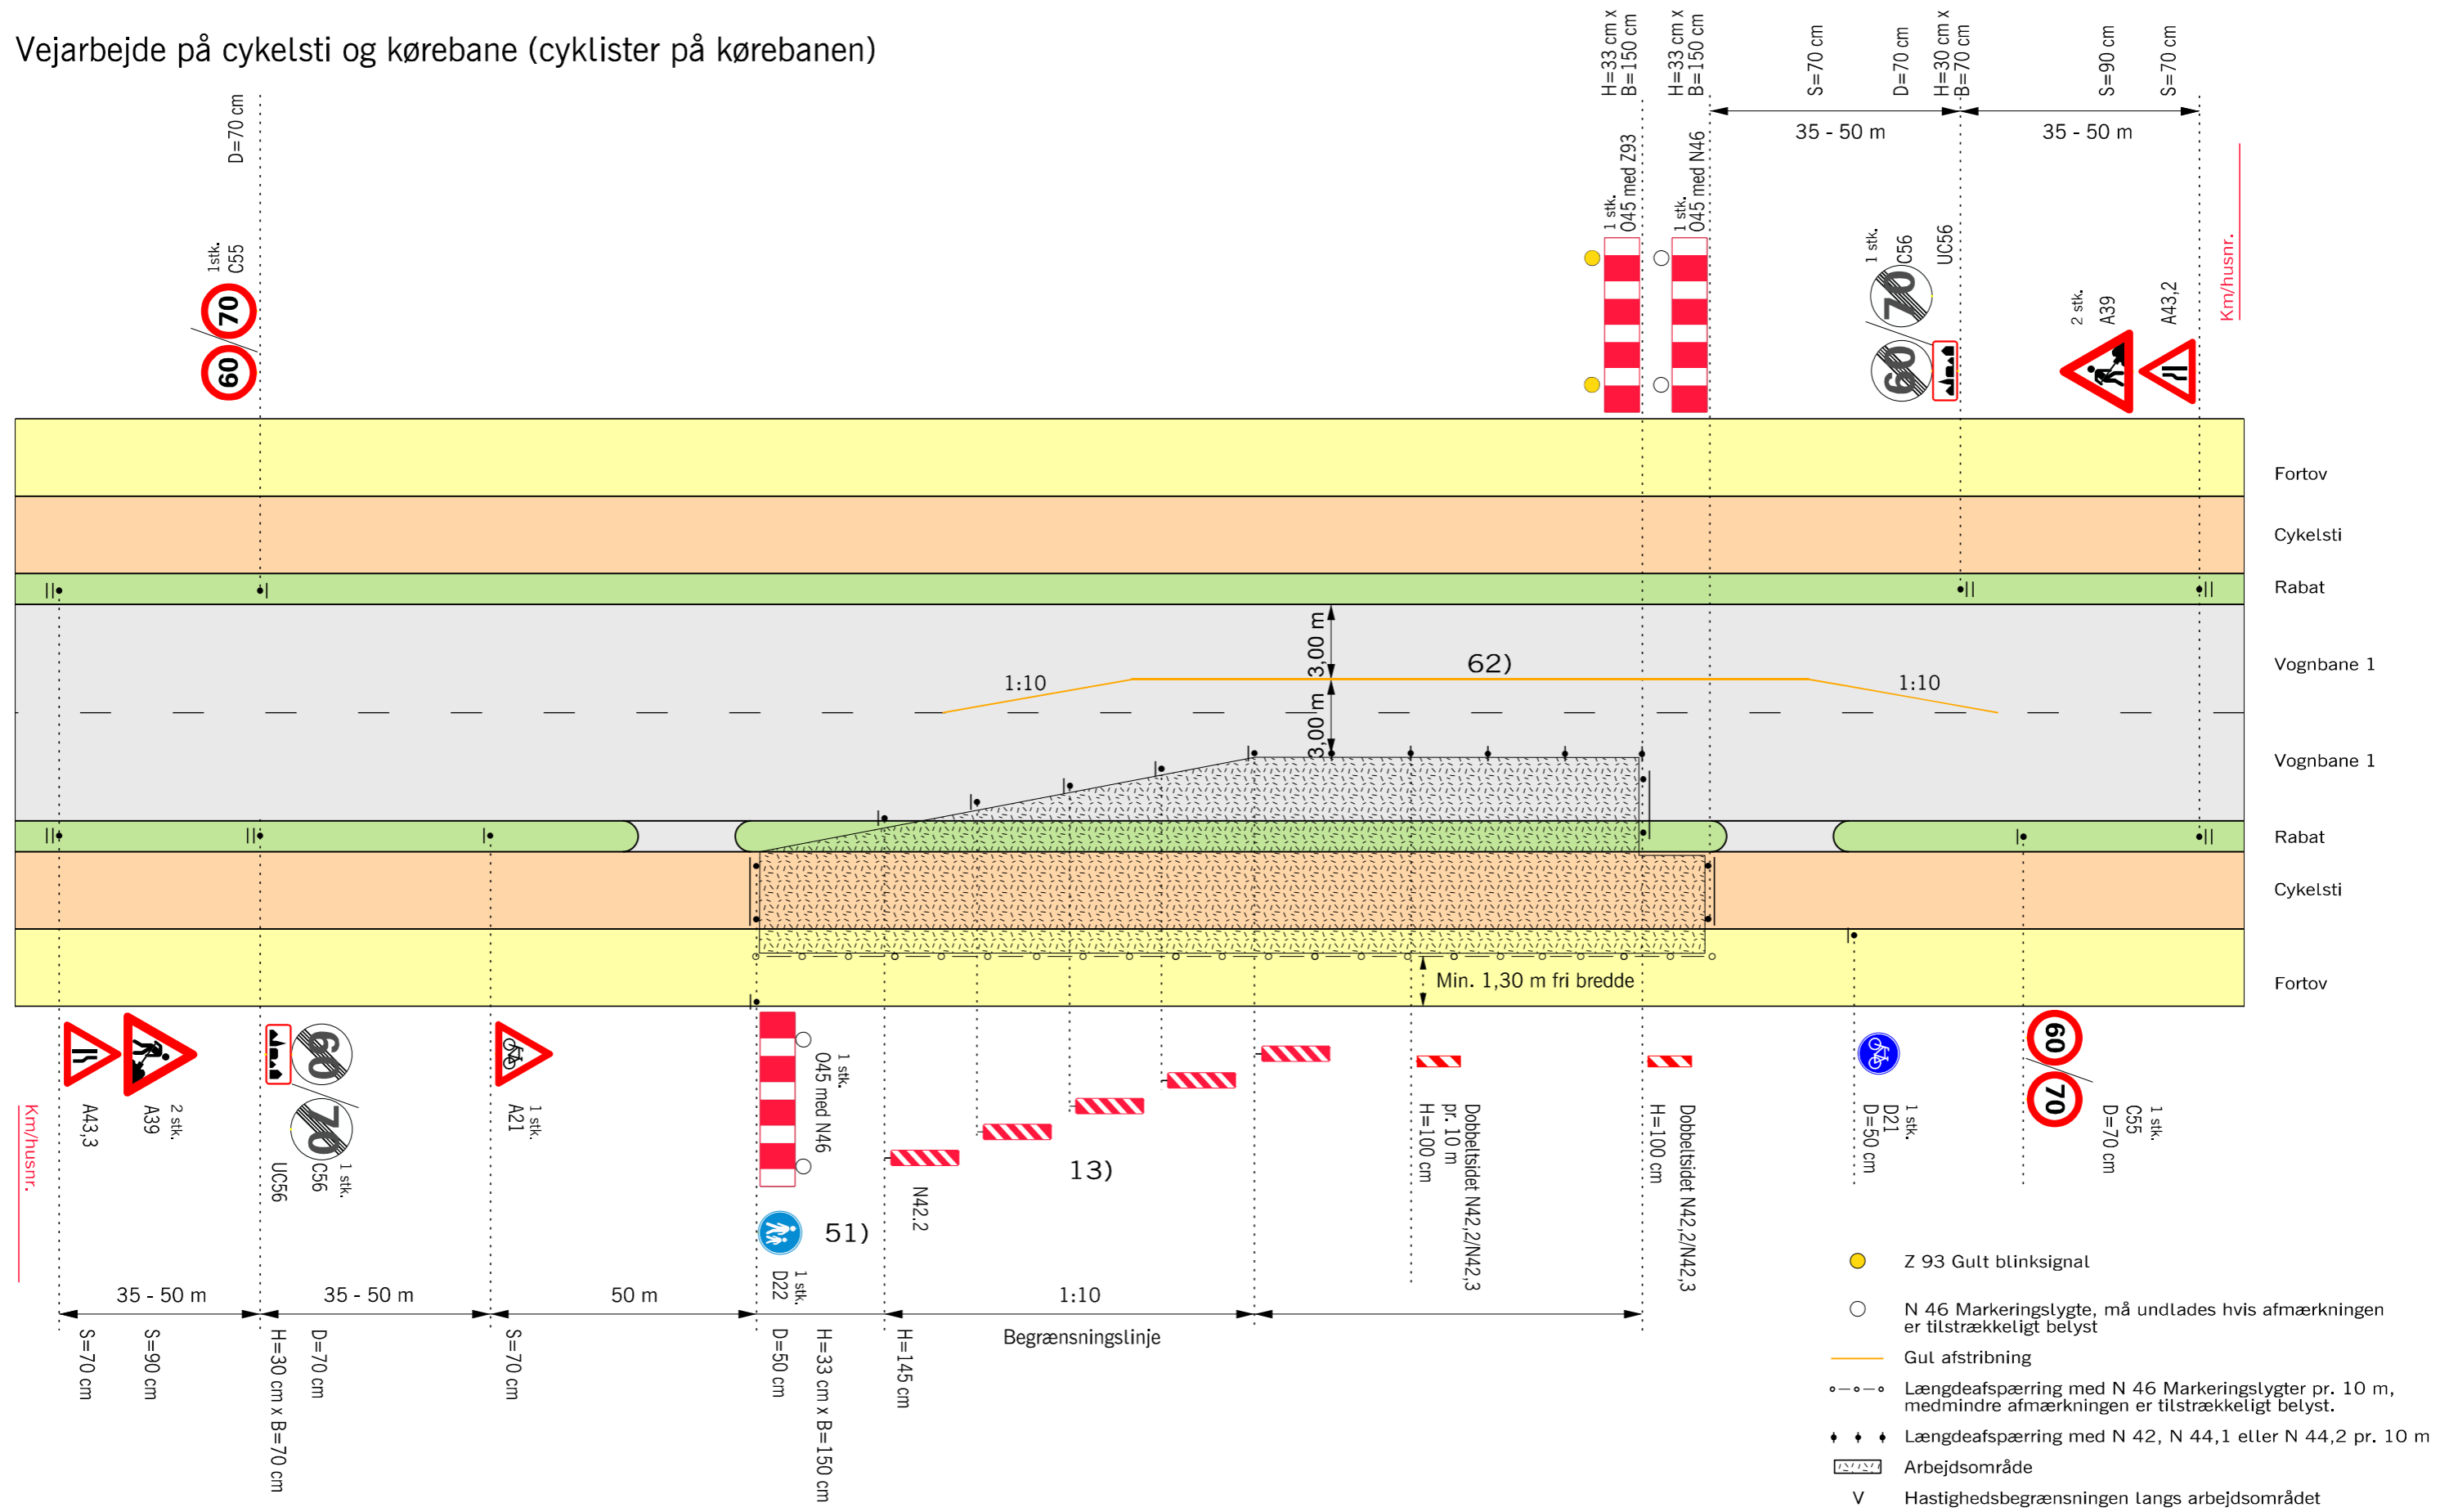

Husk beskyttelsesniveau

- 62) På lokalveje undlades spærrelinje. Eventuel vognbanelinje på vejstrækningen fjernes
- 51) D22 kan erstattes med D27 Fællessti, hvis fortovet er min. 1,5 m bredt
- 13) Begrænsningslinjen kan erstattes med afspærringsvogn eller TMA.

Afmærkning af vejarbejder i byområde		
Vejarbejde på cykelsti og kørebane		
2-sporede veje	V ≤ 50 km/h	
	Dato: Marts 2018	Tryk.nr.: B0203